


СКЛАД ПРОЕКТУ

№	Найменування	Примітка
01	Титульний лист	
02	Склад проекту	
03	Обмірювальний план	
04	Схема демонтажних робіт	
05	Схема монтажних робіт по стінам, підлозі	
06	Схема монтажних робіт гіпсокартонних та декоративних конструкцій	
07	Схема нового планування	
08	Схема розміщення меблів	
09	Відомість меблів	
10	Схема розташування сантехнічного обладнання	
11	Відомість сантехнічних та опалювальних приладів	
12	Схема опалювальних приладів	
13	Схема розташування кондиціонування та вентиляції	
14	Схема розміщення розеток, випусків	
15	Схема розміщення вимикачів	
16	Схема розміщення освітлювальних приборів	
17	Схема розміщення вимикачів та освітлювальних приборів	
18	Схема стелі	
19	Відомість освітлювальних і електровстановлювальних приладів	
20	Схема покриття підлоги	
21	Відомість прорізів	
22	Схема з позначками розгортки та видів візуалізацій	
23	Розгортка по стінам. Коридор	
24	Розгортка по стінам. Кухня-вітальня	
25	Розгортка по стінам. Спальня	
26	Розгортка по стінам. Спальня	
27	Розгортка по стінам. Дитяча	
28	Розгортка по стінам. Санвузол	
29	Розгортка по стінам. Гардеробна	
30	Відомість оздоблювальних матеріалів	
31	Відомість оздоблювальних матеріалів	

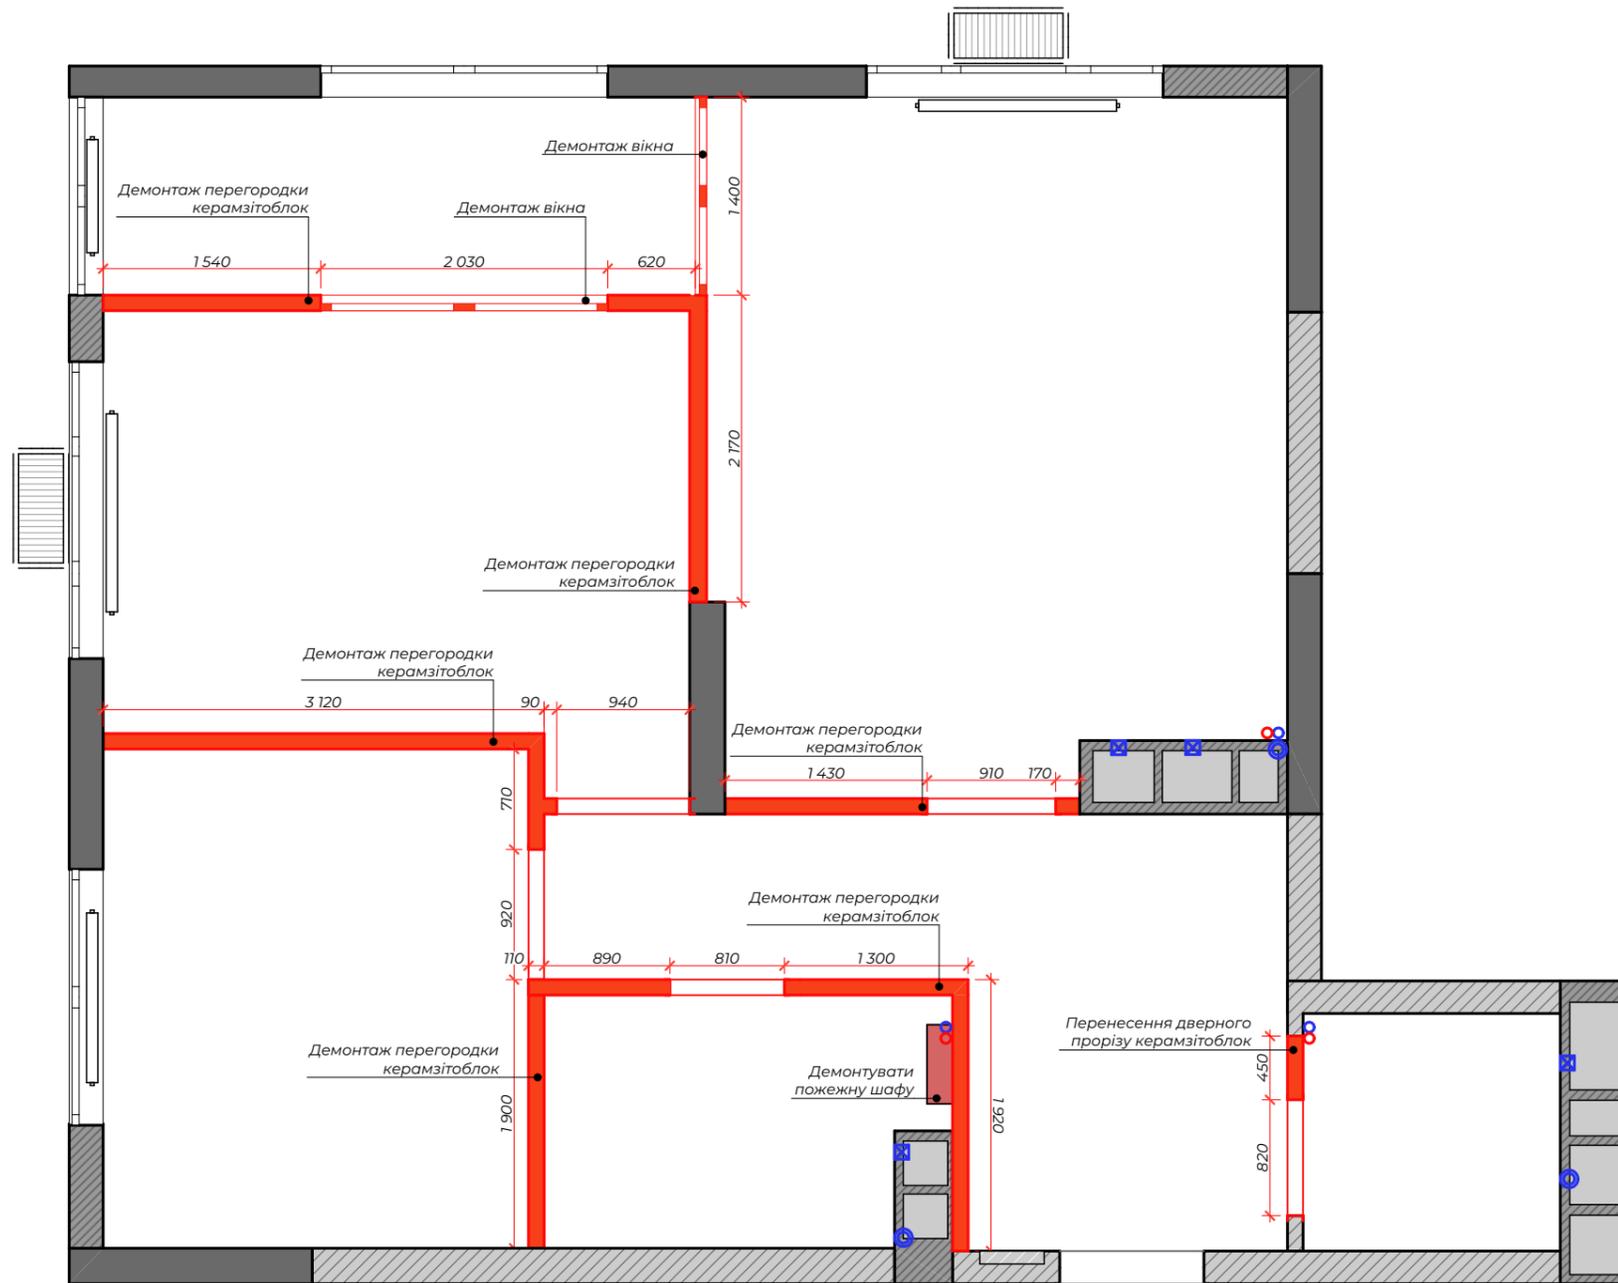


Каталог Стін що демонтуються

Дія	Тип матеріалу	Позначка	Об'єм	Чиста площа по стіні
Демон...	КЕРАМЗІТОБЛОК	Демонтаж	5,22	46,80

Примітки:

1. Всі об'єми зазначені в проекті мають попередні показники, які можуть змінитися після надання акту виконаних робіт.
2. Можлива похибка при виконанні обмірювальних креслень 1-3см.

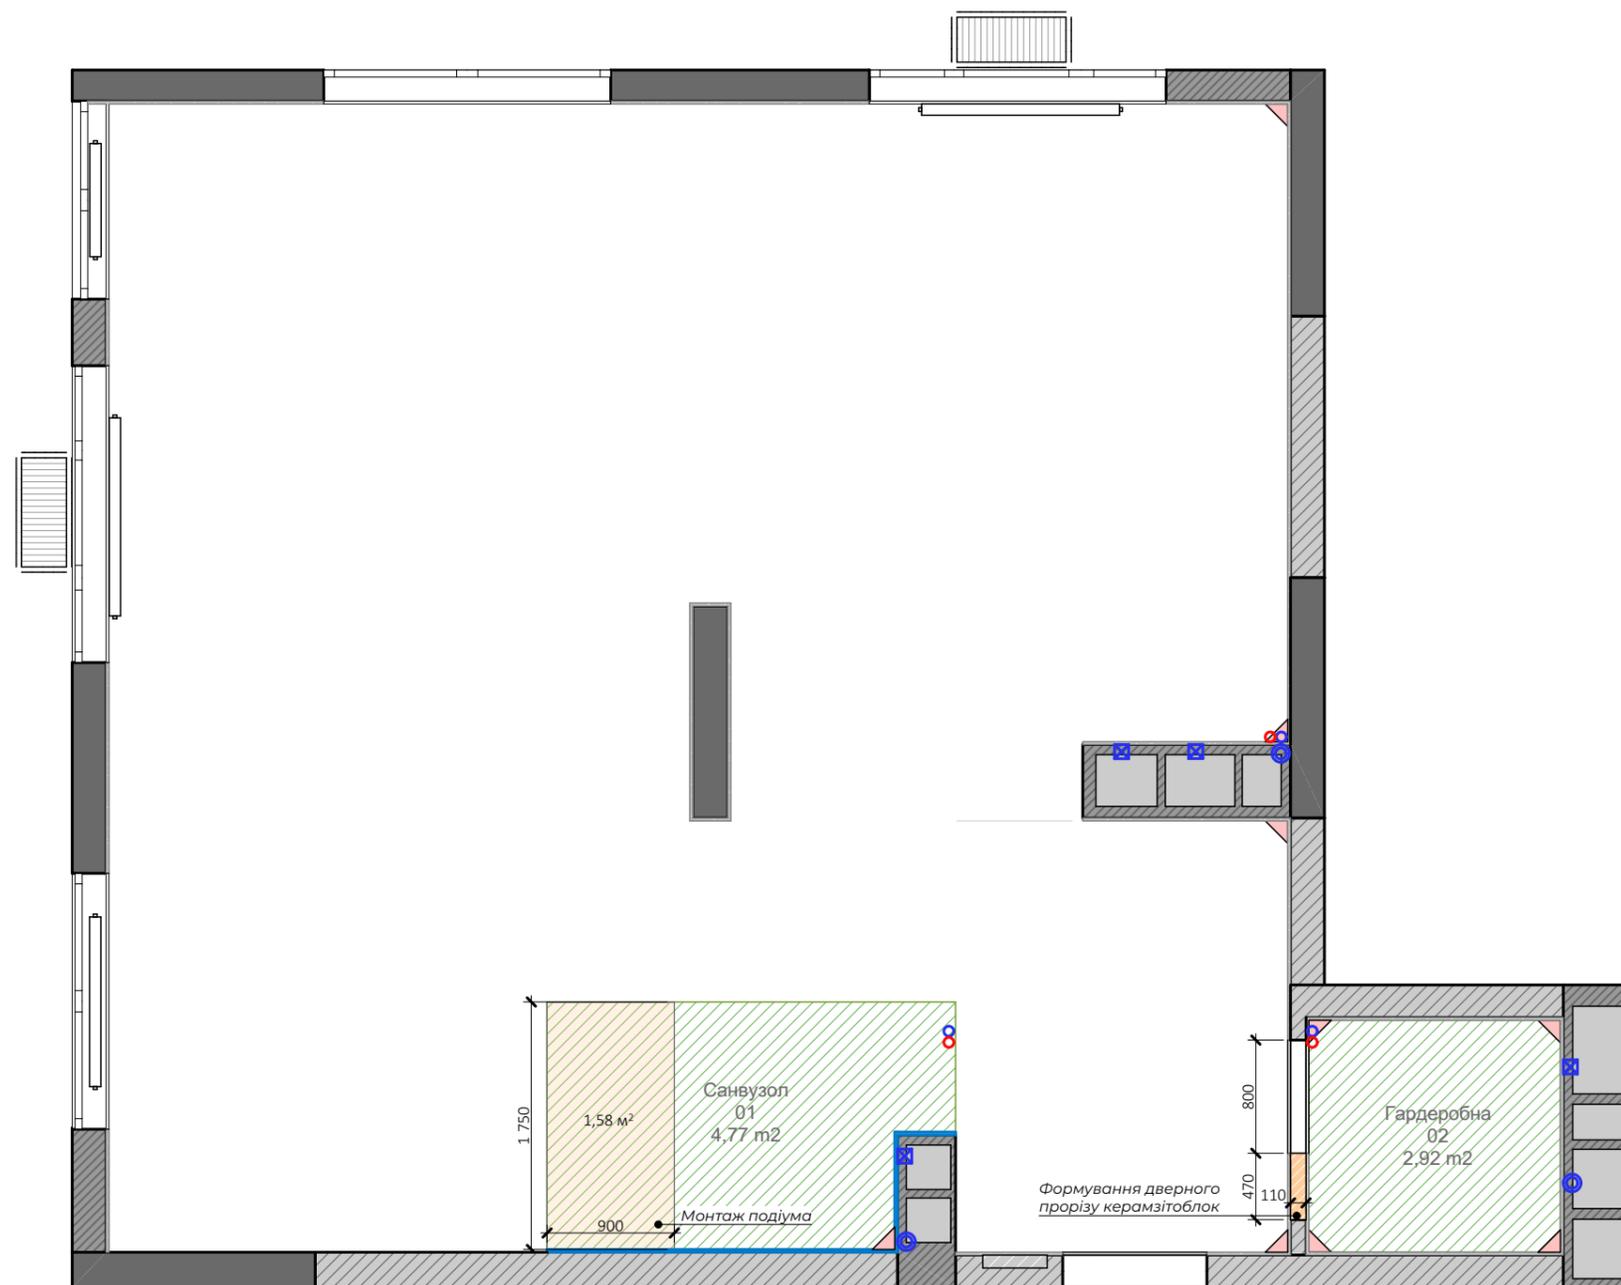

ВІДОМІСТЬ МОНТАЖНИХ РОБІТ ПО СТІНАМ

Дія	Тип матеріалу	Позначення	Об'єм м.куб	Чиста площа по стіні м.кв
Монтаж	КЕРАМЗІТБЛОК		0,19	1,76
Штукатурка...	ШТУКАТУРКА ЦЕМЕНТНО ПИ...		0,06	2,98
Штукатурка...	ШТУКАТУРКА ГПСОВА		1,63	80,97

ВІДОМІСТЬ МОНТАЖНИХ РОБІТ ПО ПІДЛОЗІ


№	Позначення	Примітка	Площа
01		Залити стяжку в санвузлі. Виконати повну гідроізоляцію	4,77
02		Залити стяжку в гардеробній	2,92
			7,69 м ²

УМОВНІ ПОЗНАЧЕННЯ

- витримати кут 90°

Примітки:


1. Всі об'єми зазначені в проекті мають попередні показники та можуть змінитися після надання акту виконаних робіт.
2. Розміри по стінам вказані з врахування штукатурних робіт.
3. В санвузлах виконати повну гідроізоляцію.
5. Цей аркуш дивидись разом з іншими аркушами проекту.

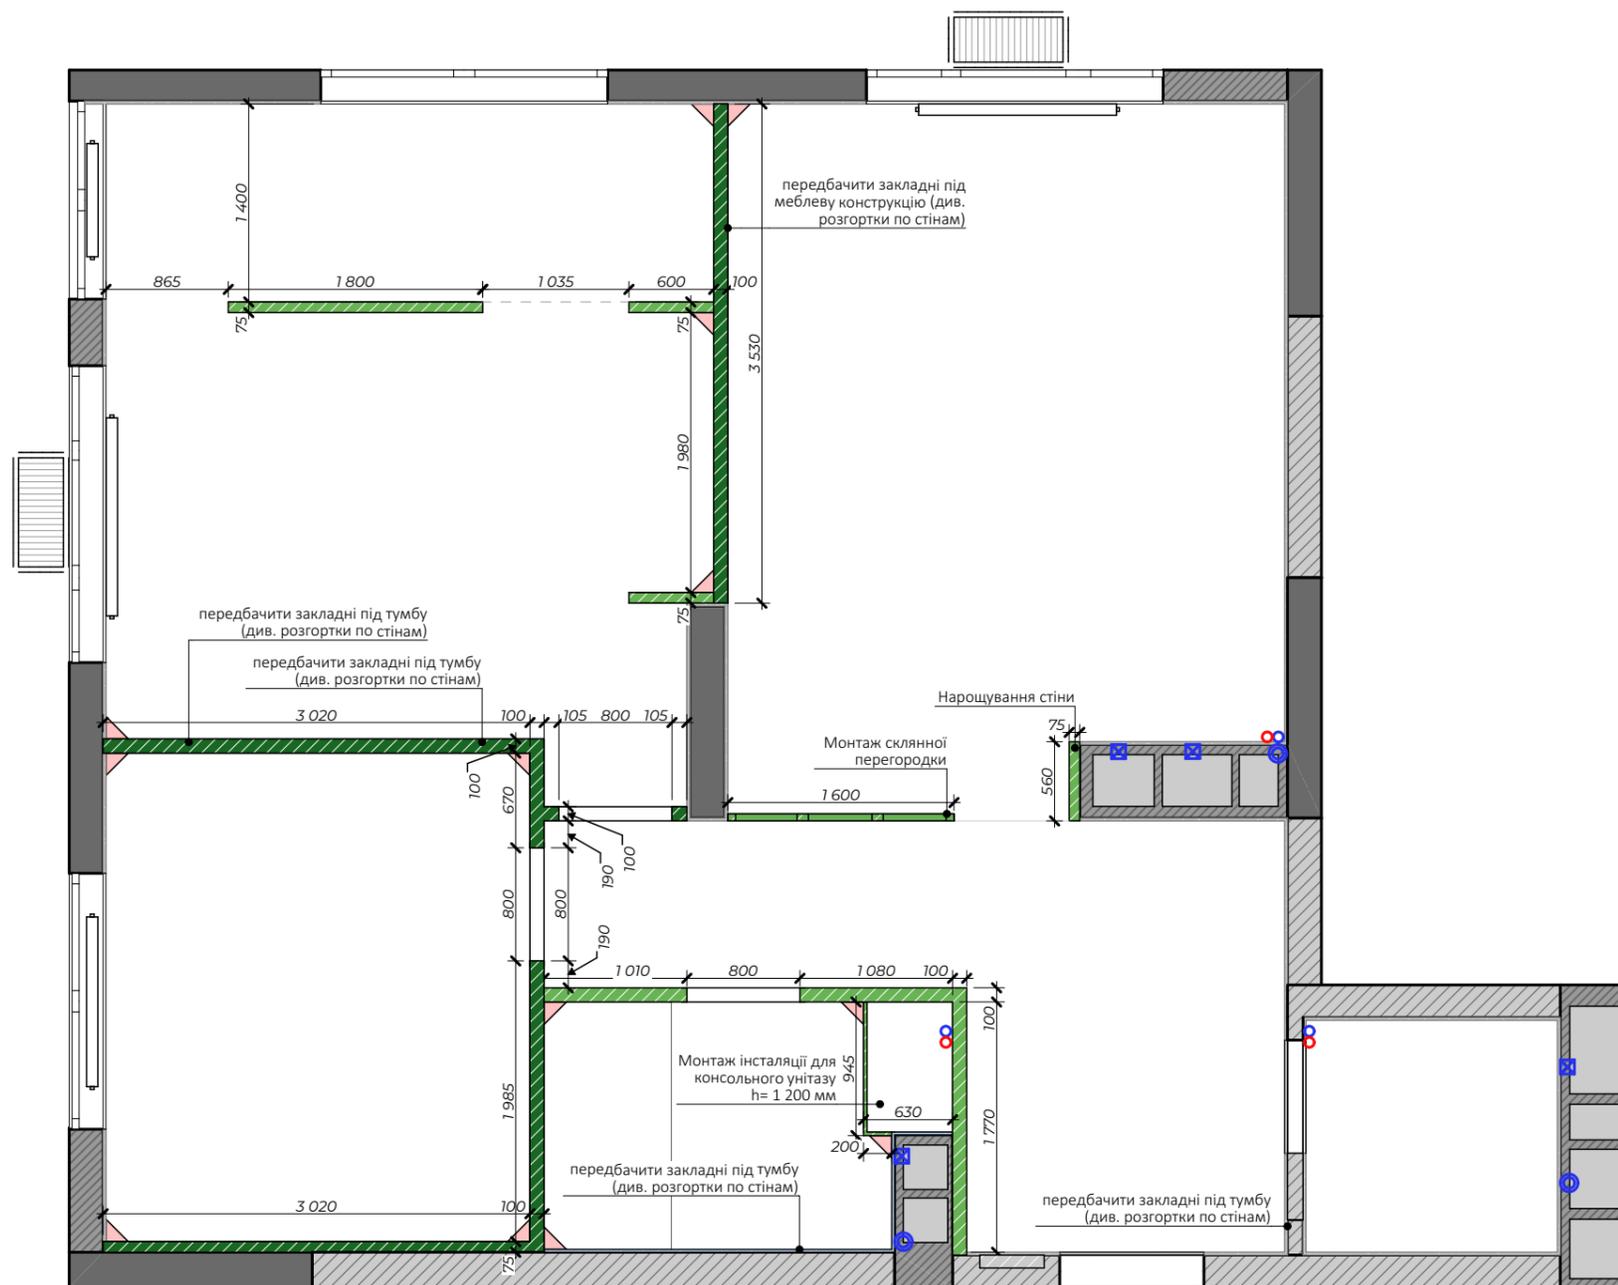

ВІДОМІСТЬ МОНТАЖНИХ РОБІТ ПО СТІНАМ

Дія	Тип матеріалу	Позначення	Об'єм м.куб	Чиста площа по стіні м.кв
Монтаж	ГІПСОКАРТОН СТІНА		1,85	20,95
Монтаж	ГІПСОКАРТОН СТІНА+ЗВУКОІЗОЛЯЦІЯ		3,32	35,20
Монтаж	ГІПСОКАРТОН ВОЛОГОСТІЙ...		0,04	1,34

Система звукоізоляції стін Vibrofix Extra 78 ML

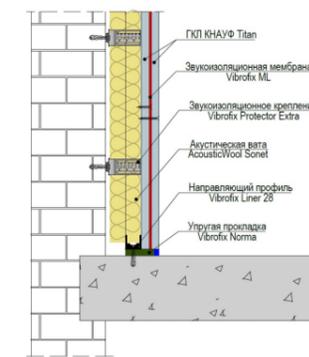

Скляна перегородка, скло прозре, колір профілю білий мат




УМОВНІ ПОЗНАЧЕННЯ

- витримати кут 90°

Примітки:

1. Всі об'єми зазначені в проекті мають попередні показники та можуть змінитися після надання акту виконаних робіт.
2. Розміри по стінам вказані з врахування штукатурних робіт.
3. В санвузлах виконати повну гідроізоляцію.
5. Цей аркуш дивидись разом з іншими аркушами проекту.

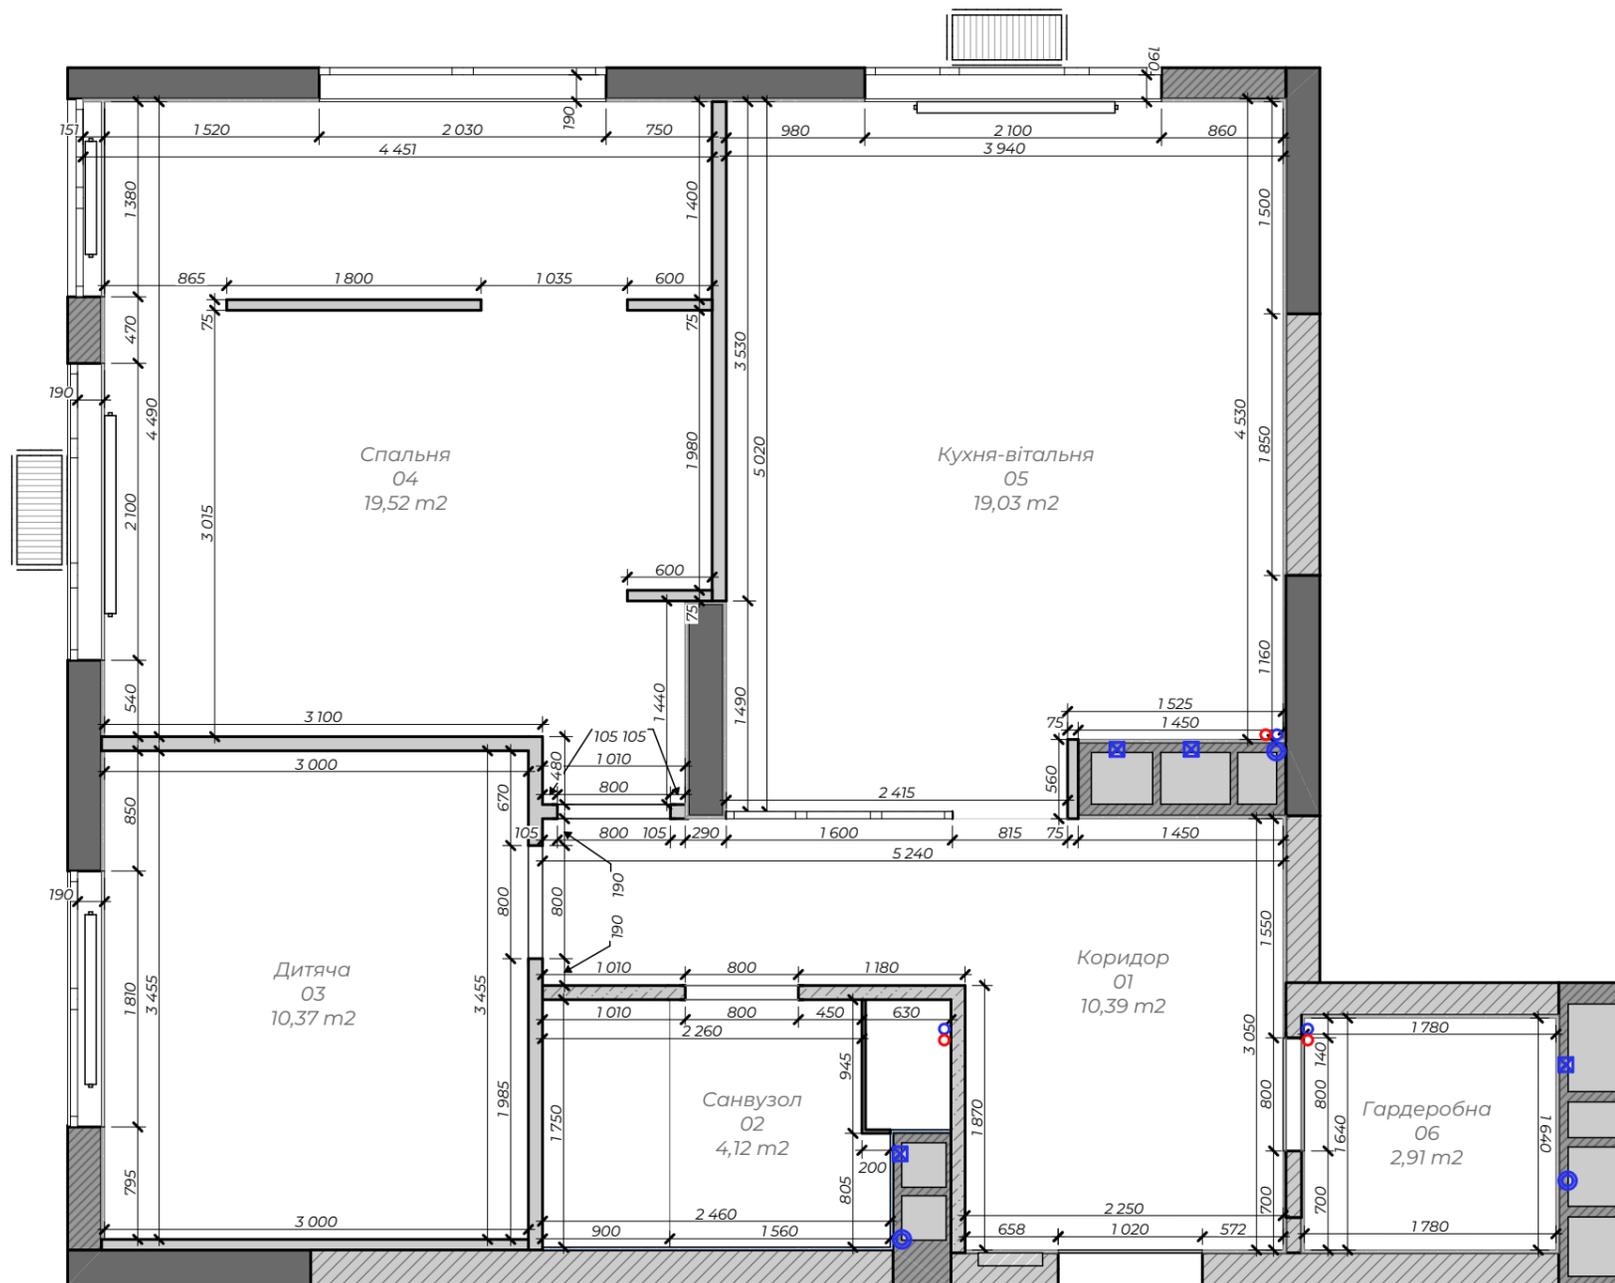

ЕКСПЛІКАЦІЯ ПРИМІЩЕНЬ


№	Найменування	Площа
01	Коридор	10,39
02	Санвузол	4,12
03	Дитяча	10,37
04	Спальня	19,52
05	Кухня-вітальня	19,03
06	Гардеробна	2,91
		66,34 м²

УМОВНІ ПОЗНАЧЕННЯ

-  - газоблок
-  - цегла повнотіла, червона
-  - несуча конструкція та вент.канали (бетон)
-  - каналізаційний стояк
-  - холодна вода
-  - гаряча вода
-  - електрошитова
-  - радіатор
-  - вентиляційний канал
-  - пожежна сигналізація

Примітки:

1. Розмірність в схемі нового планування вказана з врахування штукатурних робіт.
2. Всі об'єми зазначені в проекті мають попередні показники та можуть змінитися після надання акту виконаних робіт.
3. Цей аркуш дивитись разом з іншими аркушами проекту.

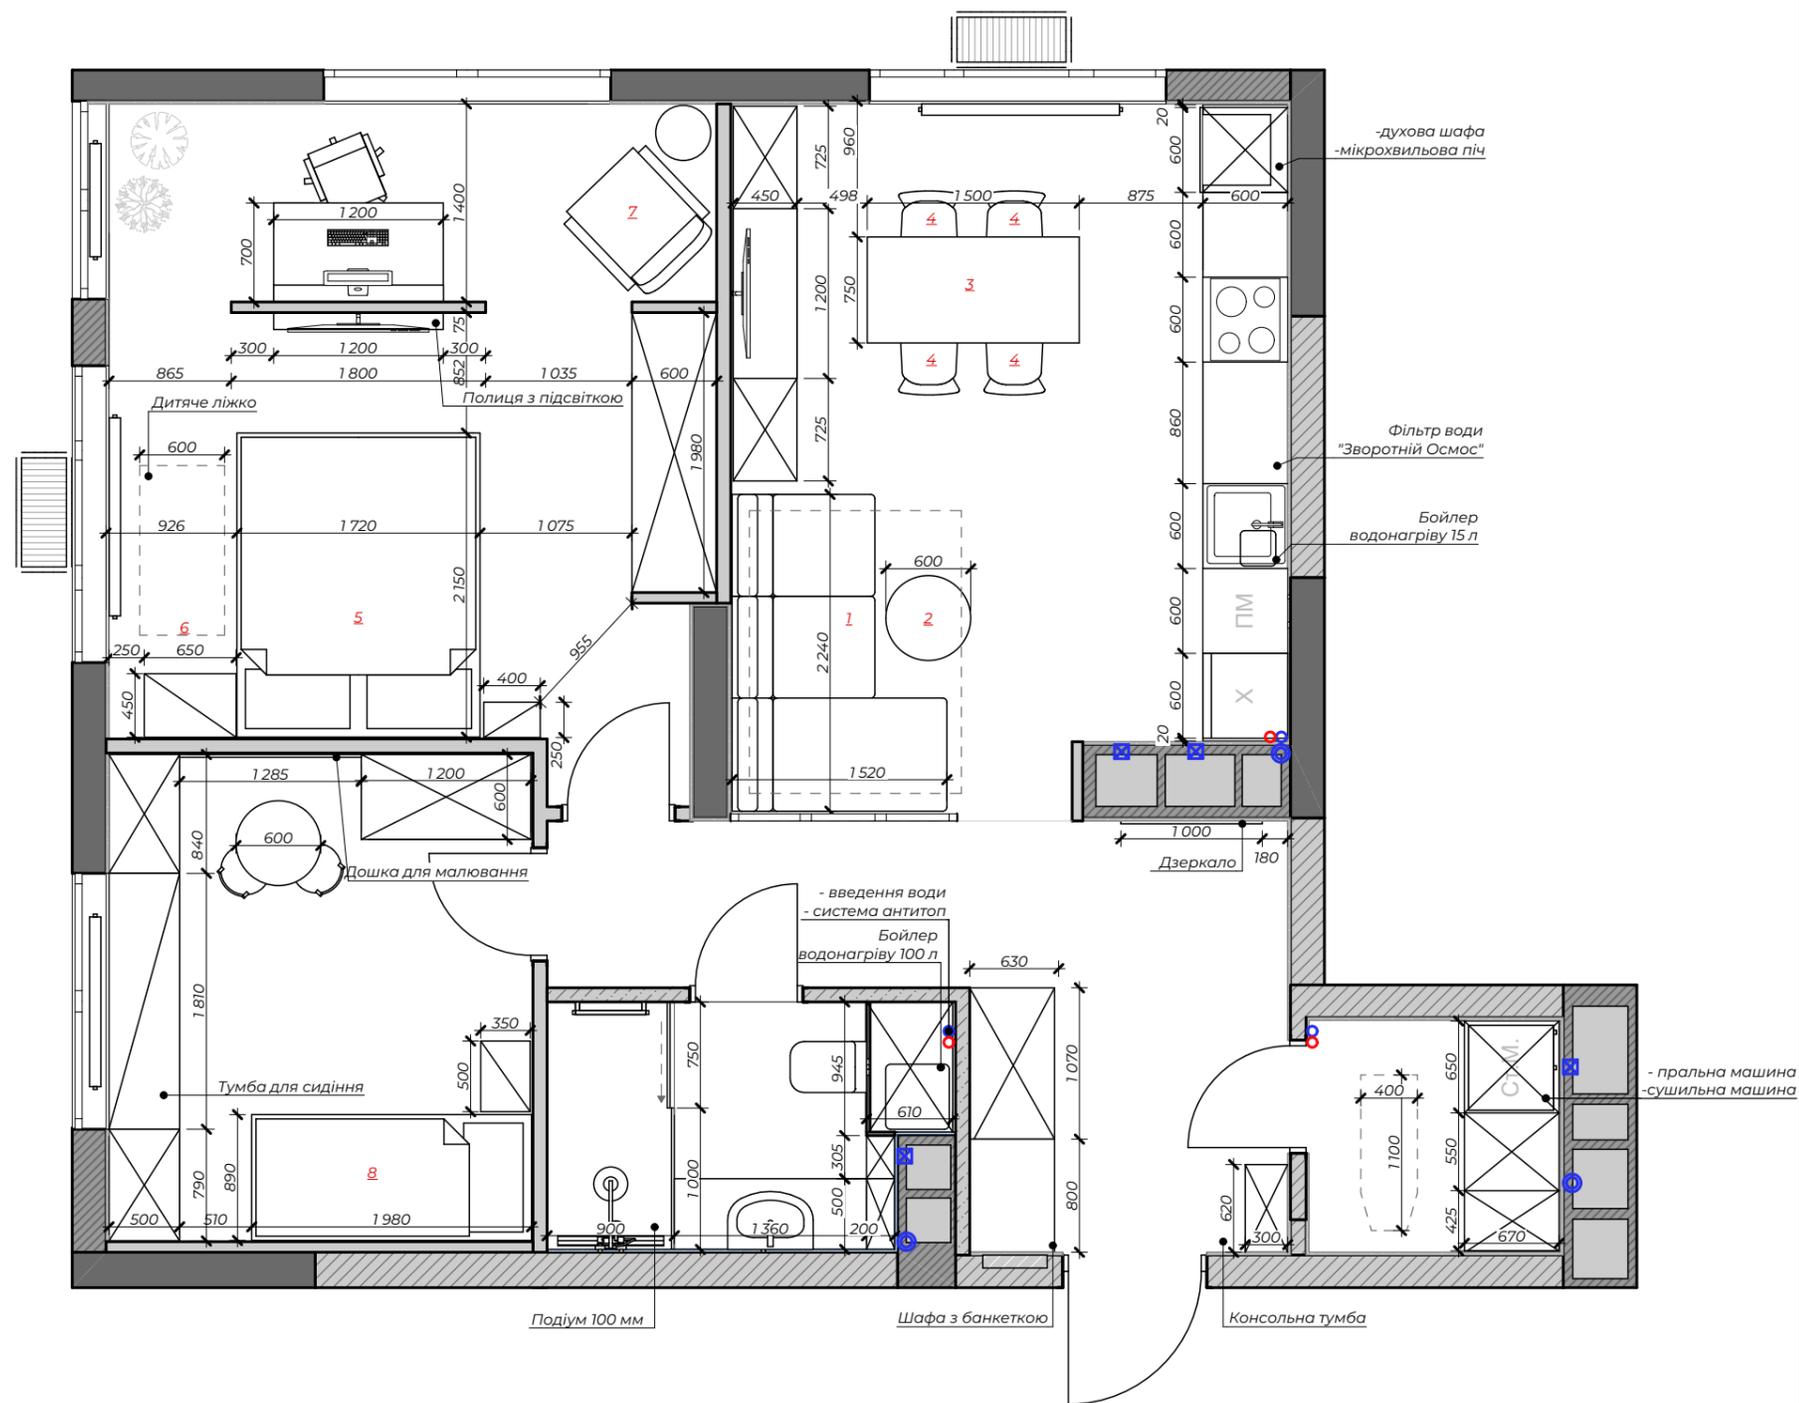


УМОВНІ ПОЗНАЧЕННЯ


3 - позначення меблів (див. аркуш "Відомість меблів")

Примітки:

1. Точні розміри корпусних меблів уточнити за місцем
2. Схему розглядати разом з розгортками по стінах та експлікацією по меблям
3. Розмірність в схемі вказана з врахуванням штукатурних робіт
4. Покриття підлоги вказано схематично

<p>1 Диван кутовий розкладний Дінаро, тканина Дивотекс Ліберті Сільвер Грей 2240*1500 мм *при замовленні уточнити точний колір та тип ткани у замовника https://www.mebelnik.com/divani?page=10</p> 	<p>2 Журнальний стіл SLIMA halmar https://dodomy.com.ua/ru/product/zhurnal-niy-stil-slima-halmar/?gclid=EAlalQobChMIuc3Gs5DB7gIVVWkiRBR0N8gLBEAQYISABEgLK2vD_BwE</p> 	<p>3 Обідній стіл розкладний, дерево, 120x75 см - LANZO https://aresandpenates.com.ua/raskladnoy-obedenny-stol-iz-dereva-120-90-sm-lanzo/</p> 	<p>4 Стул дерев'яний, білий - LOVIS https://aresandpenates.com.ua/stul-derevyanny-lovis/</p> 
<p>5 Двospальне ліжко WoodSoft Edison 160x200 (Edis160200), колір каркасу світло-бежевий; колір ніжок - світле дерево *при замовленні уточнити точний колір та тип ткани у замовника https://4kyta.com.ua/dvospalne-ligko-woodsoft-edison-160x200-edis160200?gclid=EAlalQobChMI9rScv_n17gIVDZiyCh1V0w18EAQYASABEgIAUPD_BwE</p> 	<p>6 Стілець Halmar K283 бежевий https://genko.com.ua/p1251200254-stul-halmar-k283.html?source=merchant_center&gclid=EAlalQobChMI8Hp_Yvf7gIVBGgYCh1f_wkwEAQYBCABEgKZqvD_BwE</p> 	<p>7 Крісло «Lounge» https://prom.ua/p1264975031-myagkoe-derevyannoe-kreslo.html?utm_source=google_pla&utm_medium=cpc&utm_content=pla&utm_campaign=n=cpa_50_dom_i_sad&utm_term=%7Bkeyword%7D&gclid=EAlalQobChMIoqD0iVvT7gIVygyLCh3mlQEZEAsYISABEgKv2fD_BwE</p> 	<p>8 Ліжко Кітті з шухлядами 80x190 MegaOPT https://www.mebel-baby.kiev.ua/krovat-kitti-s-yashchikami-80h190-megaopt.html?utm_source=google&utm_medium=cpc&utm_campaign=tovarka&utm_content=270035903692&utm_term=&gclid=EAlalQobChMI2bDG8rfr7gIVGGAYCh27ewCPEAQYASABEgJbxvD_BwE</p> 

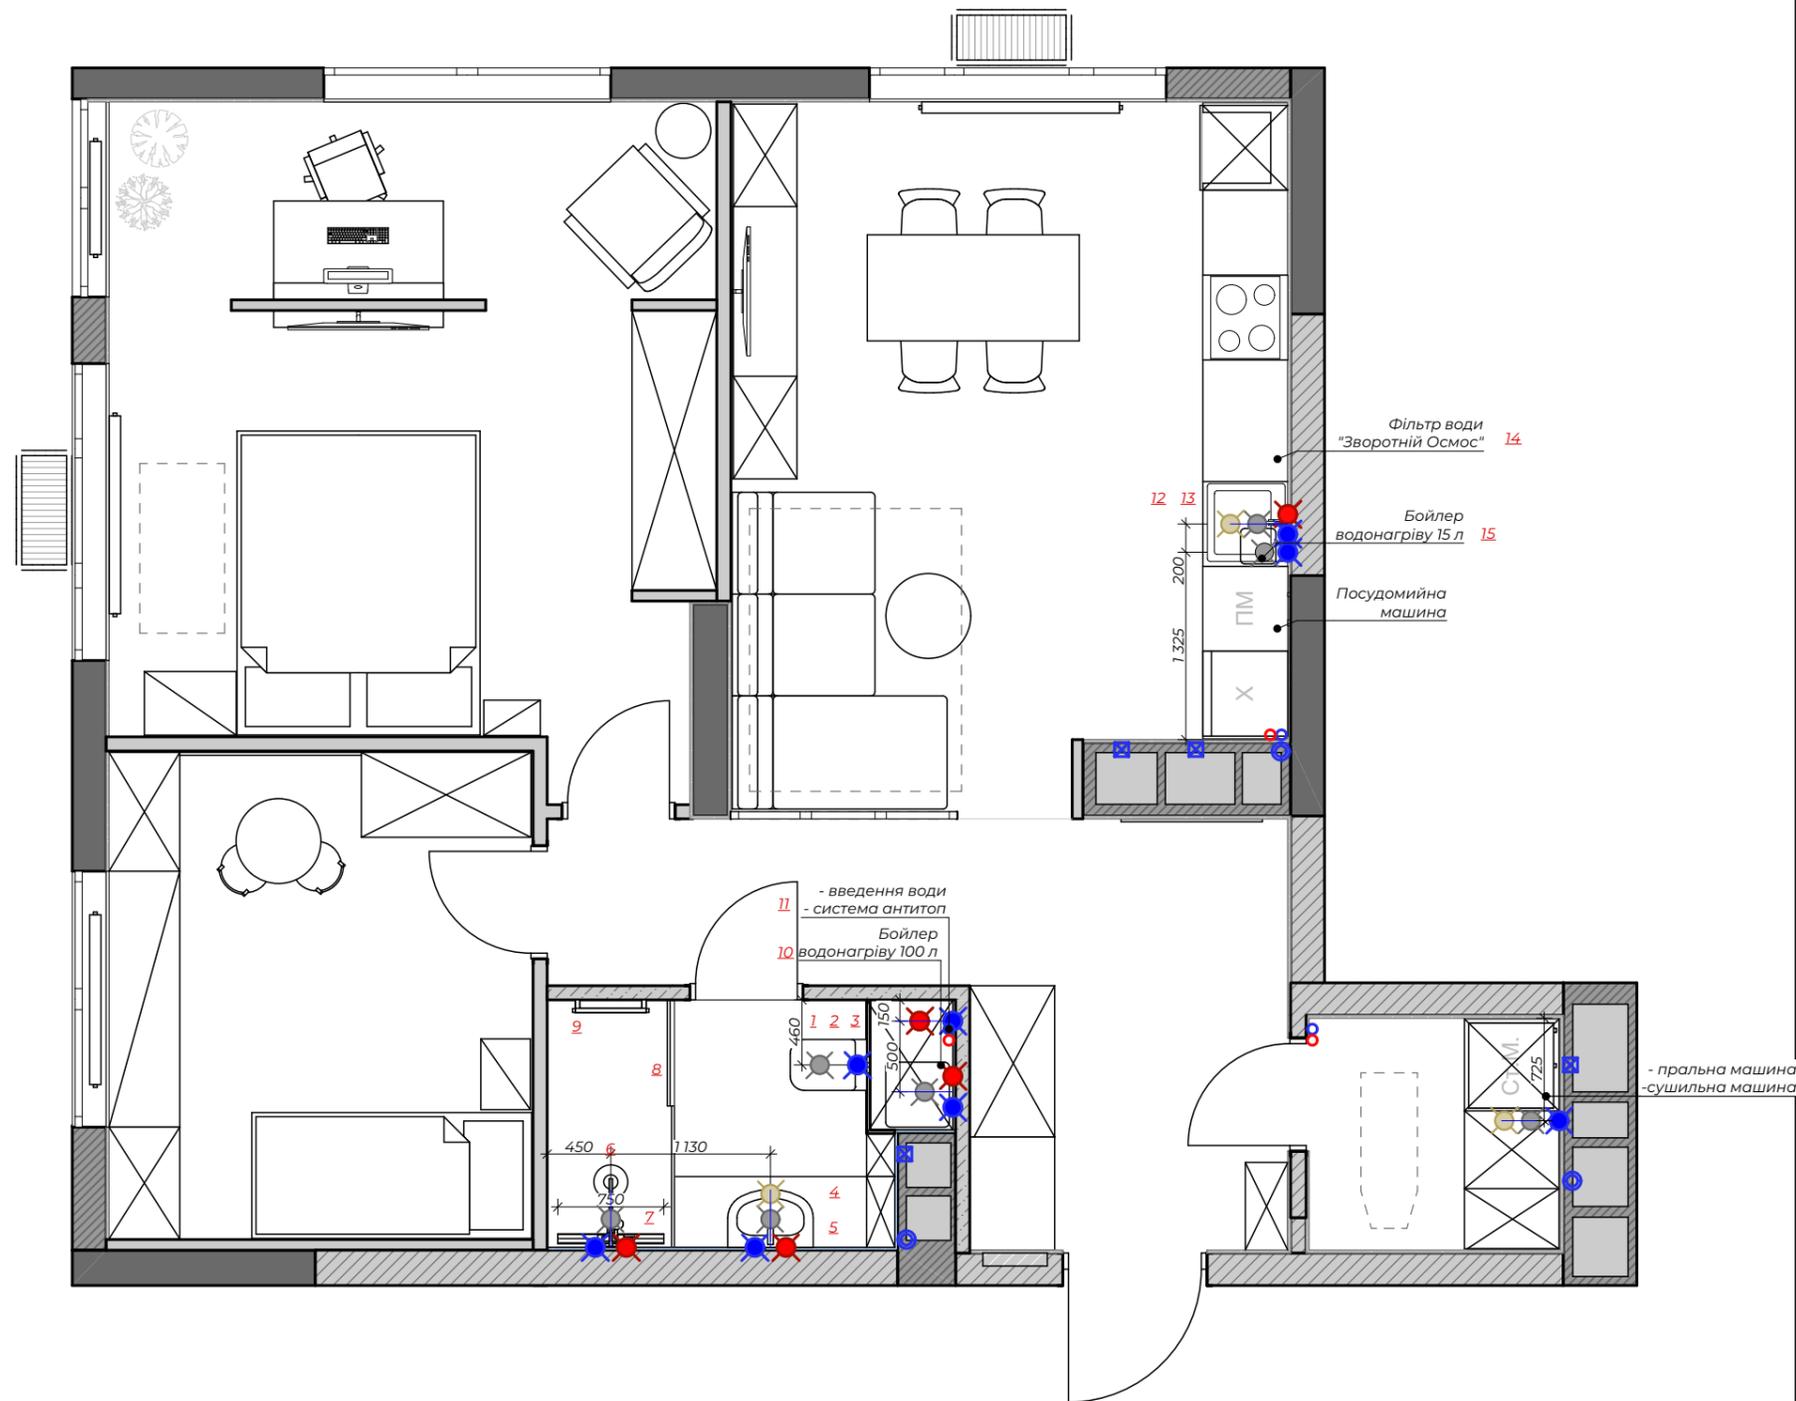

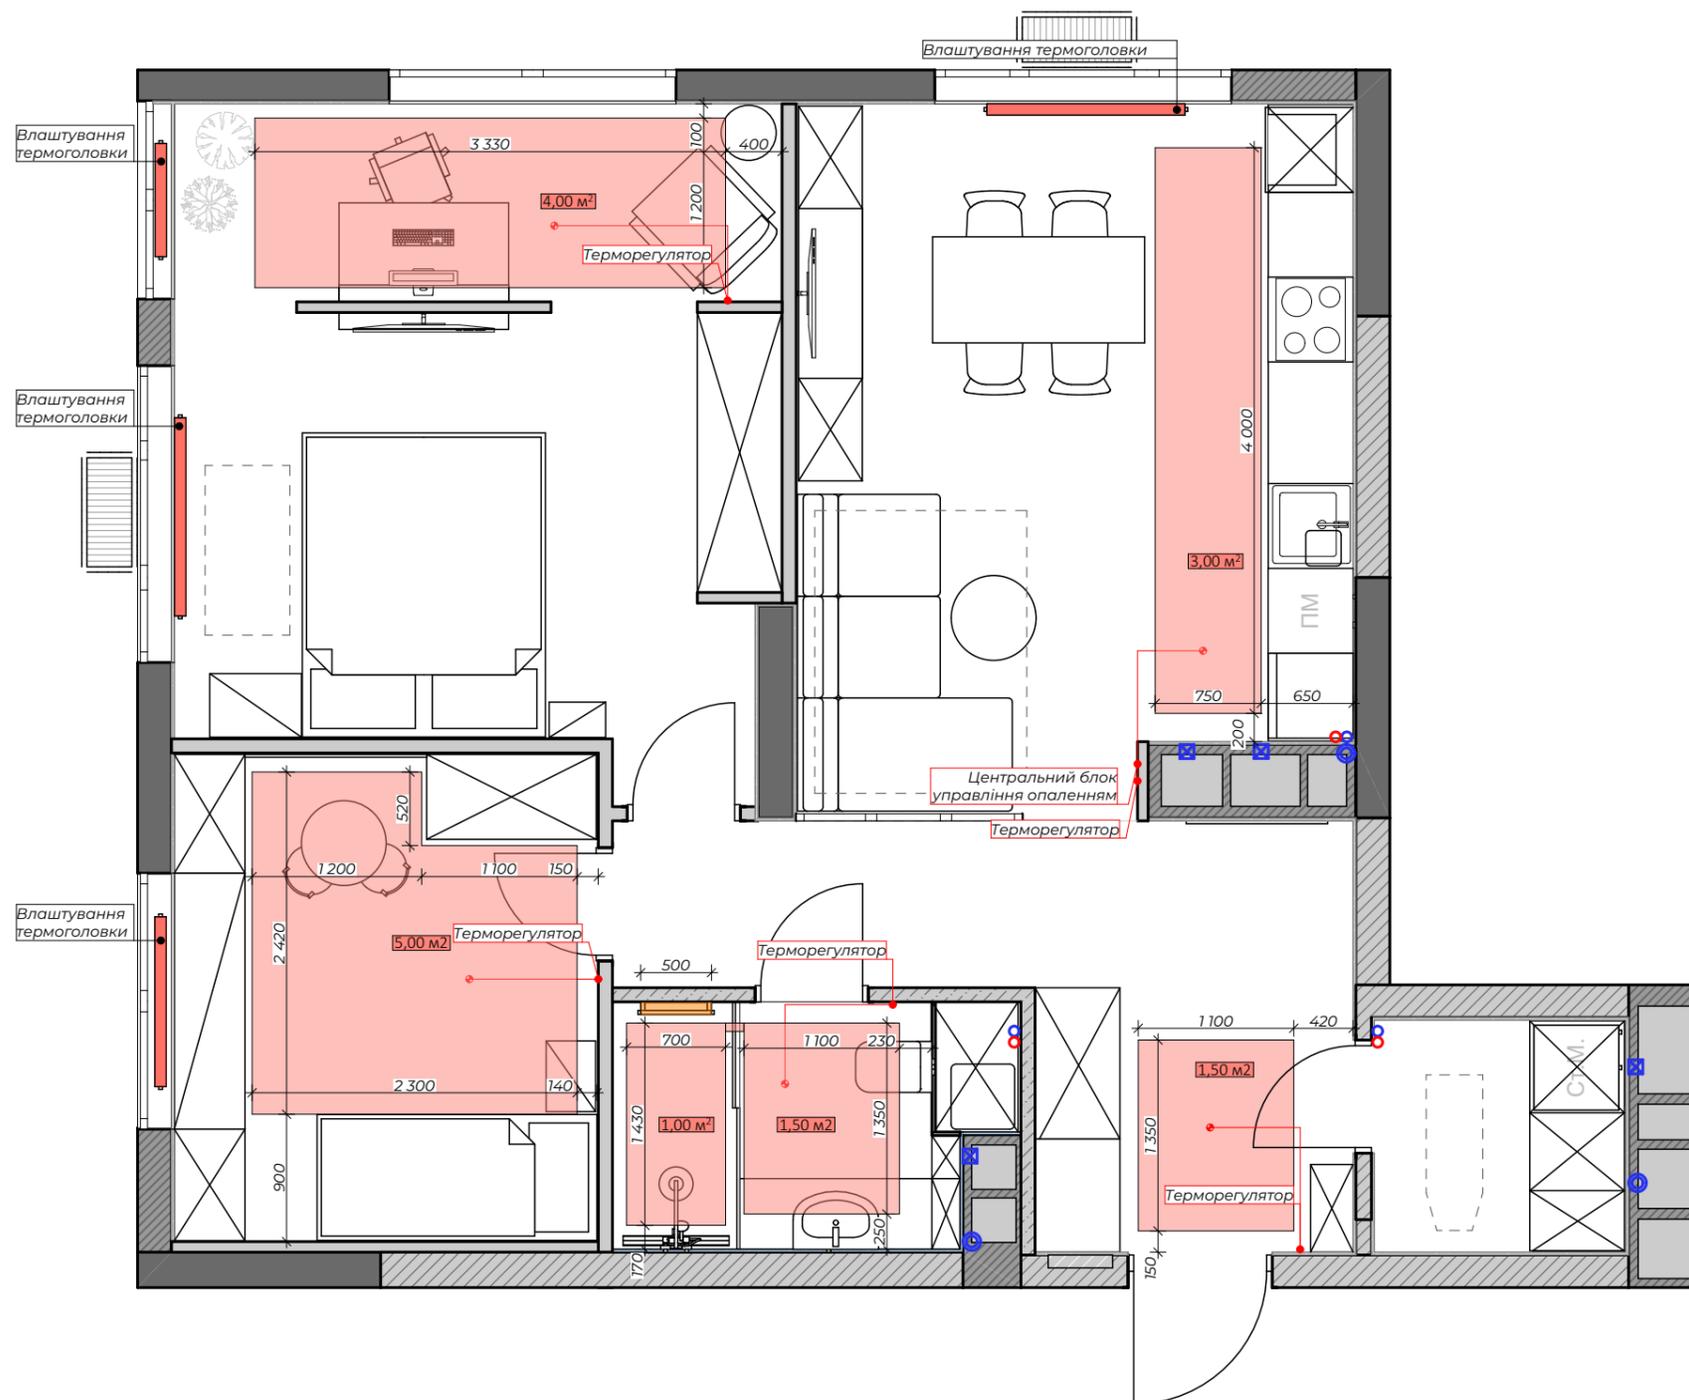


УМОВНІ ПОЗНАЧЕННЯ

- зона електричної теплої підлоги- 16,0 м²
- радіатори опалення
- рушникосушарка

Примітки:

1. Розмірність в схемі вказана з врахуванням штукатурних робіт
2. Потужність електричної теплої підлоги підібрати в залежності від типу та товщини покриття підлоги.
3. Точну прив'язку терморегуляторів теплої підлоги див. аркуш "План розміщення розеток, випусків"
4. Встановити термоголовки Danfoss

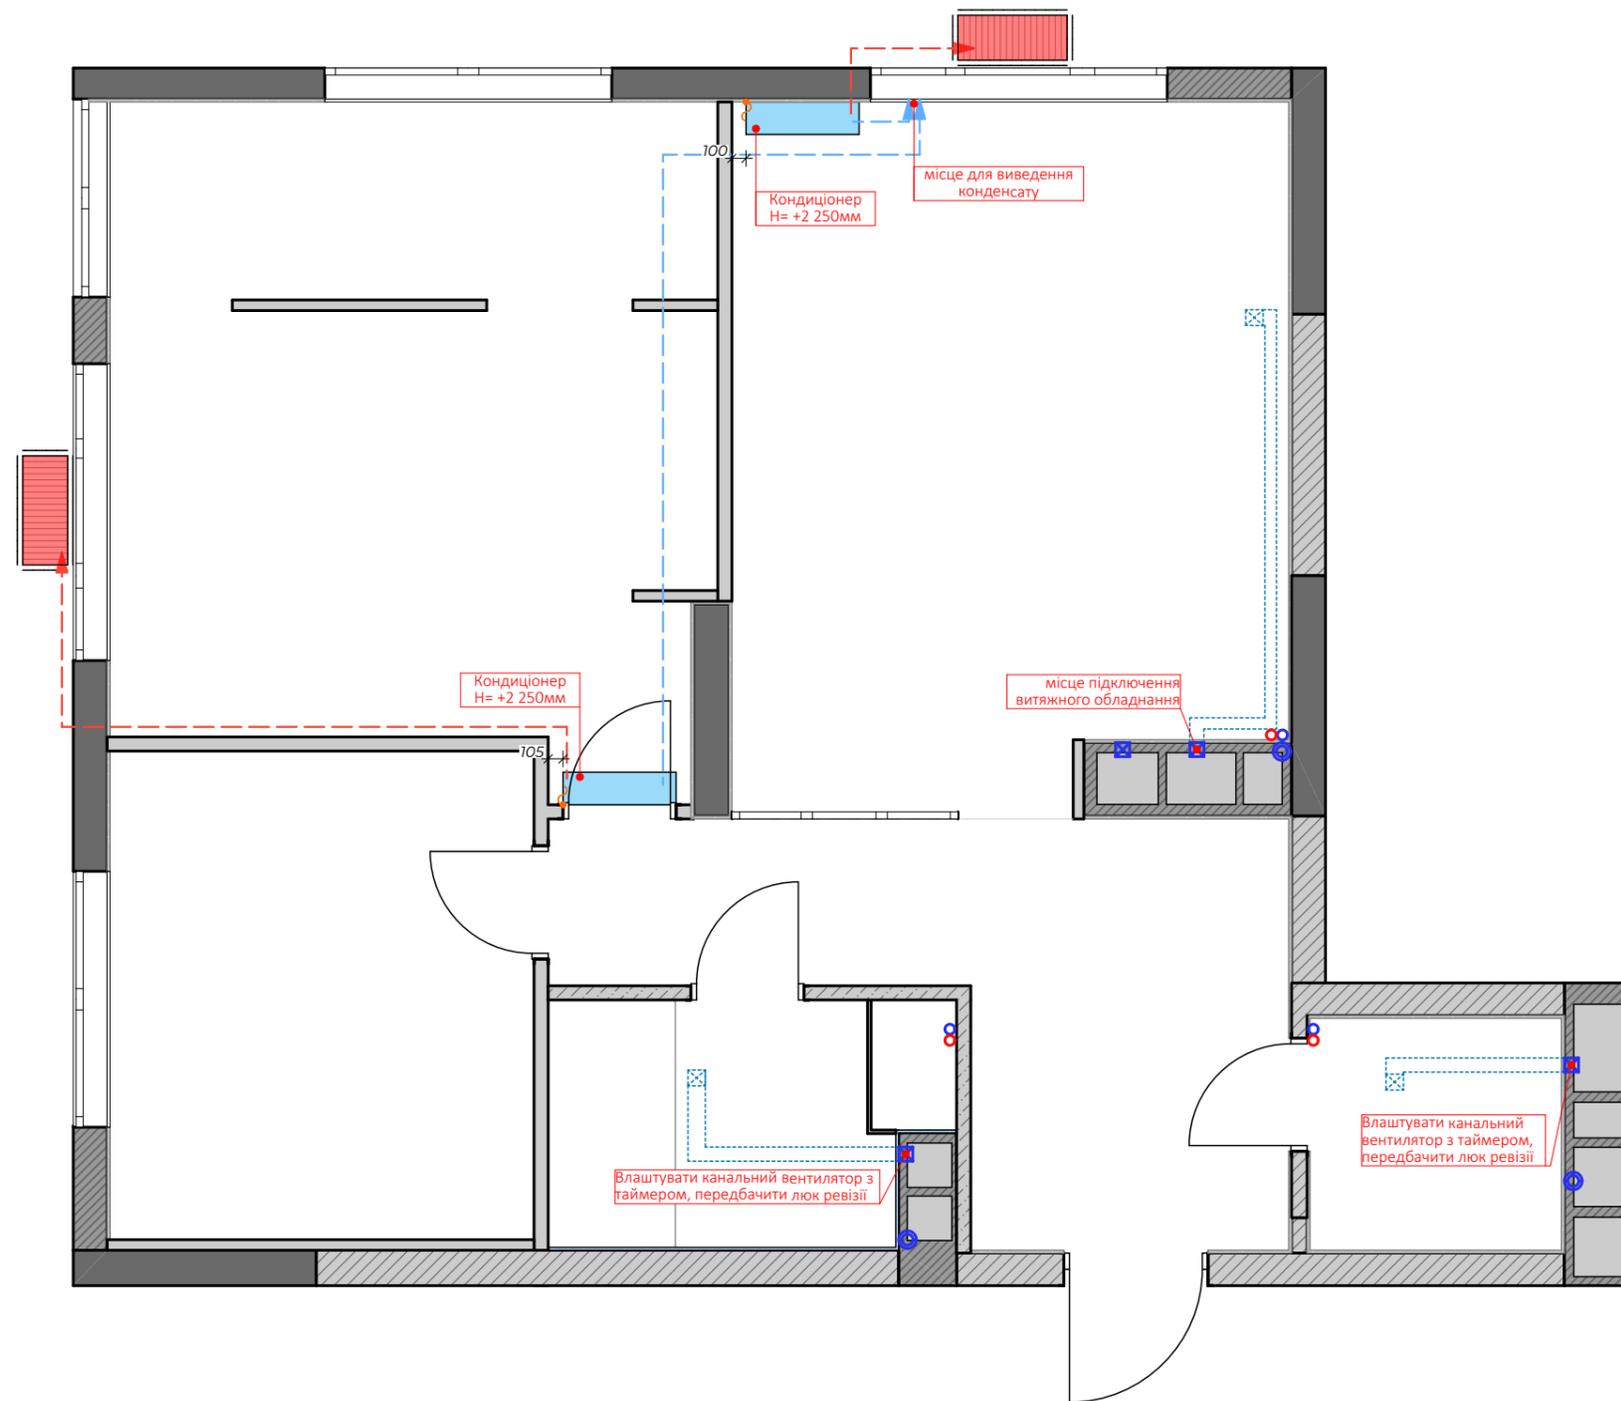


УМОВНІ ПОЗНАЧЕННЯ

- внутрішній блок кондиціонера
- зовнішній блок кондиціонера
- ➔ - вивід в зовнішній блок
- ➔ - злив для конденсату

Примітки:

1. Монтаж зливу для конденсату виконати в штробі і вивести на фасад.
2. Прив'язки внутрішніх блоків кондиціонера дивитися на розгортках.
3. Довжина та кількість повітропроводів має уточнюватись за місцем.

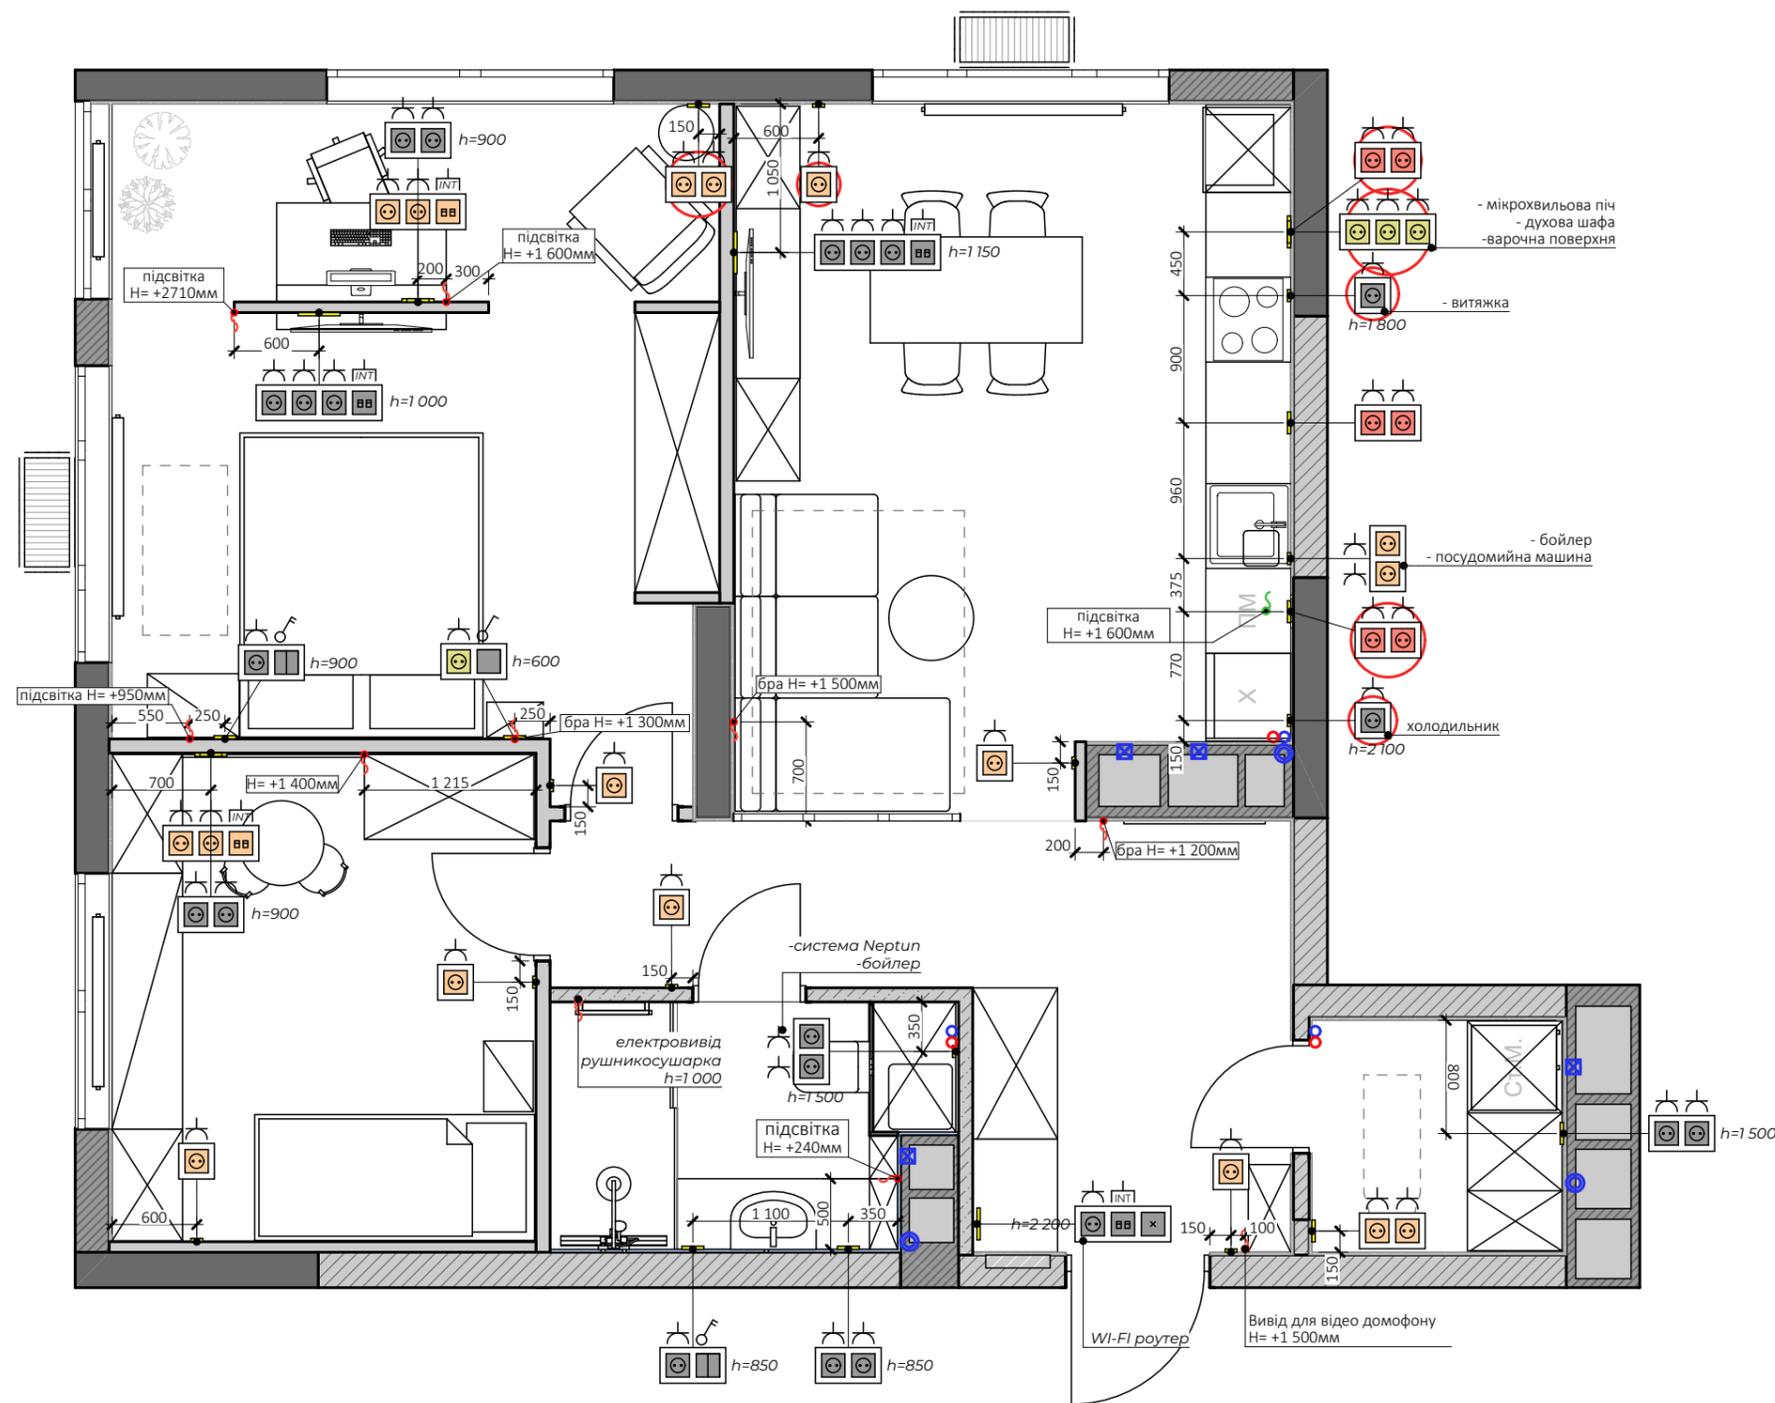


УМОВНІ ПОЗНАЧЕННЯ

- розетки на відмітці +300 мм
- розетки на відмітці +600 мм
- розетки на відмітці +1100 мм
- індивідуальне розміщення по висоті. Точну відмітку див. на плані!
- вимикач на відмітці 900мм
- індивідуальне розміщення по висоті
- перемикач прохідний
- перемикач перехресний
- терморегулятор на відмітці 1500 мм
- розміщення електрофурнітури в зоні бетонного пілону!
- електровивід 220v, що керується з вимикача
- електровивід 220v
- вивід під сенсорний вимквач на кухні

Примітки:

1. Розмірність в схемі вказані з врахування штукатурних робіт
2. Підбір електровстановлюючої фурнітури див. аркуш "Відомість освітлювальних і електровстановлювальних приладів"
3. Загальний вигляд розміщення електрофурнітури див. аркуш "Розгортки по стінам"
4. Висотні відмітки вказані від рівня "чистої" підлоги.

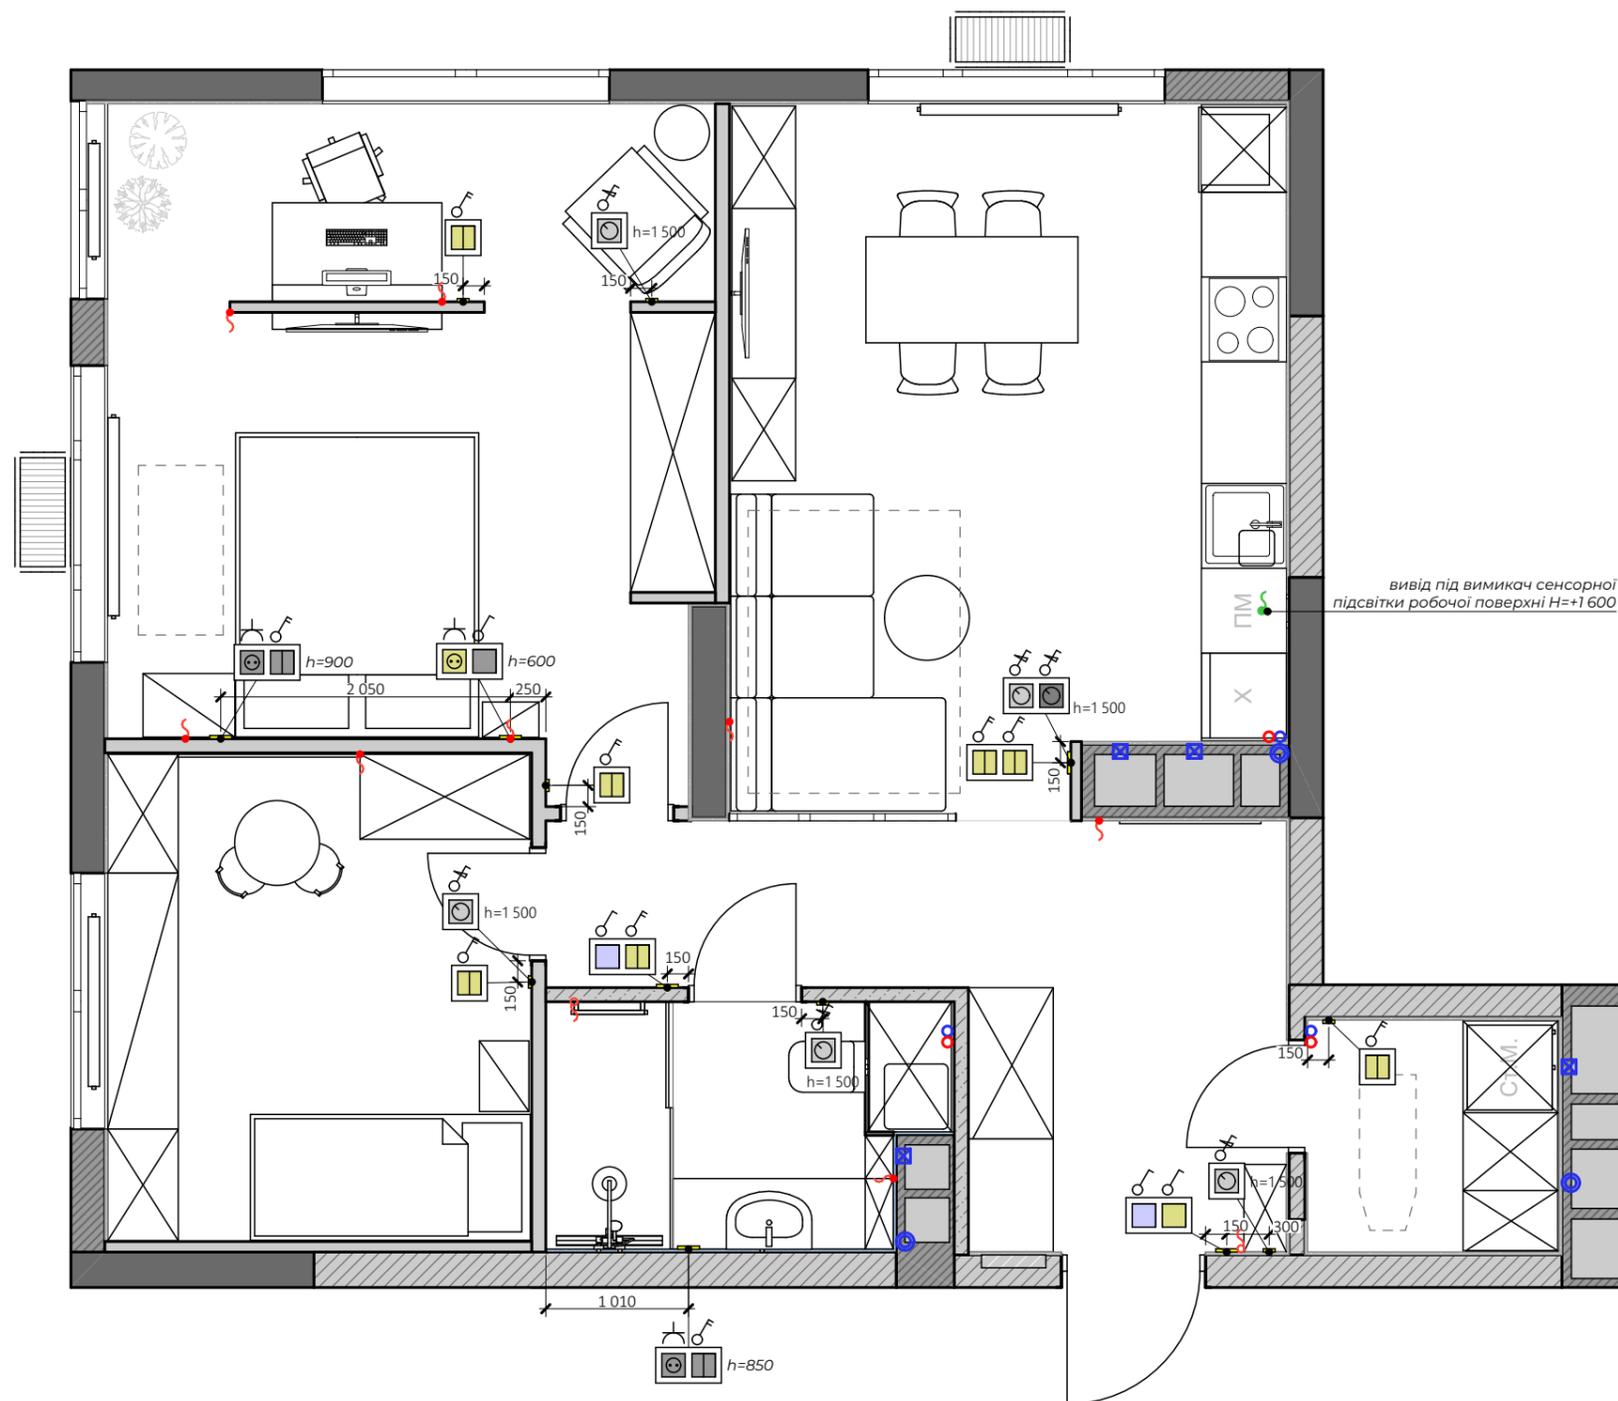


УМОВНІ ПОЗНАЧЕННЯ



Примітки:

1. Розмірність в схемі вказані з врахування штукатурних робіт
2. Підбір електровстановлюючої фурнітури див. аркуш "Відомість освітлювальних і електровстановлювальних приладів"
3. Загальний вигляд розміщення електрофурнітури див. аркуш "Розгортки по стінам"
4. Висотні відмітки вказані від рівня "чистої" підлоги.

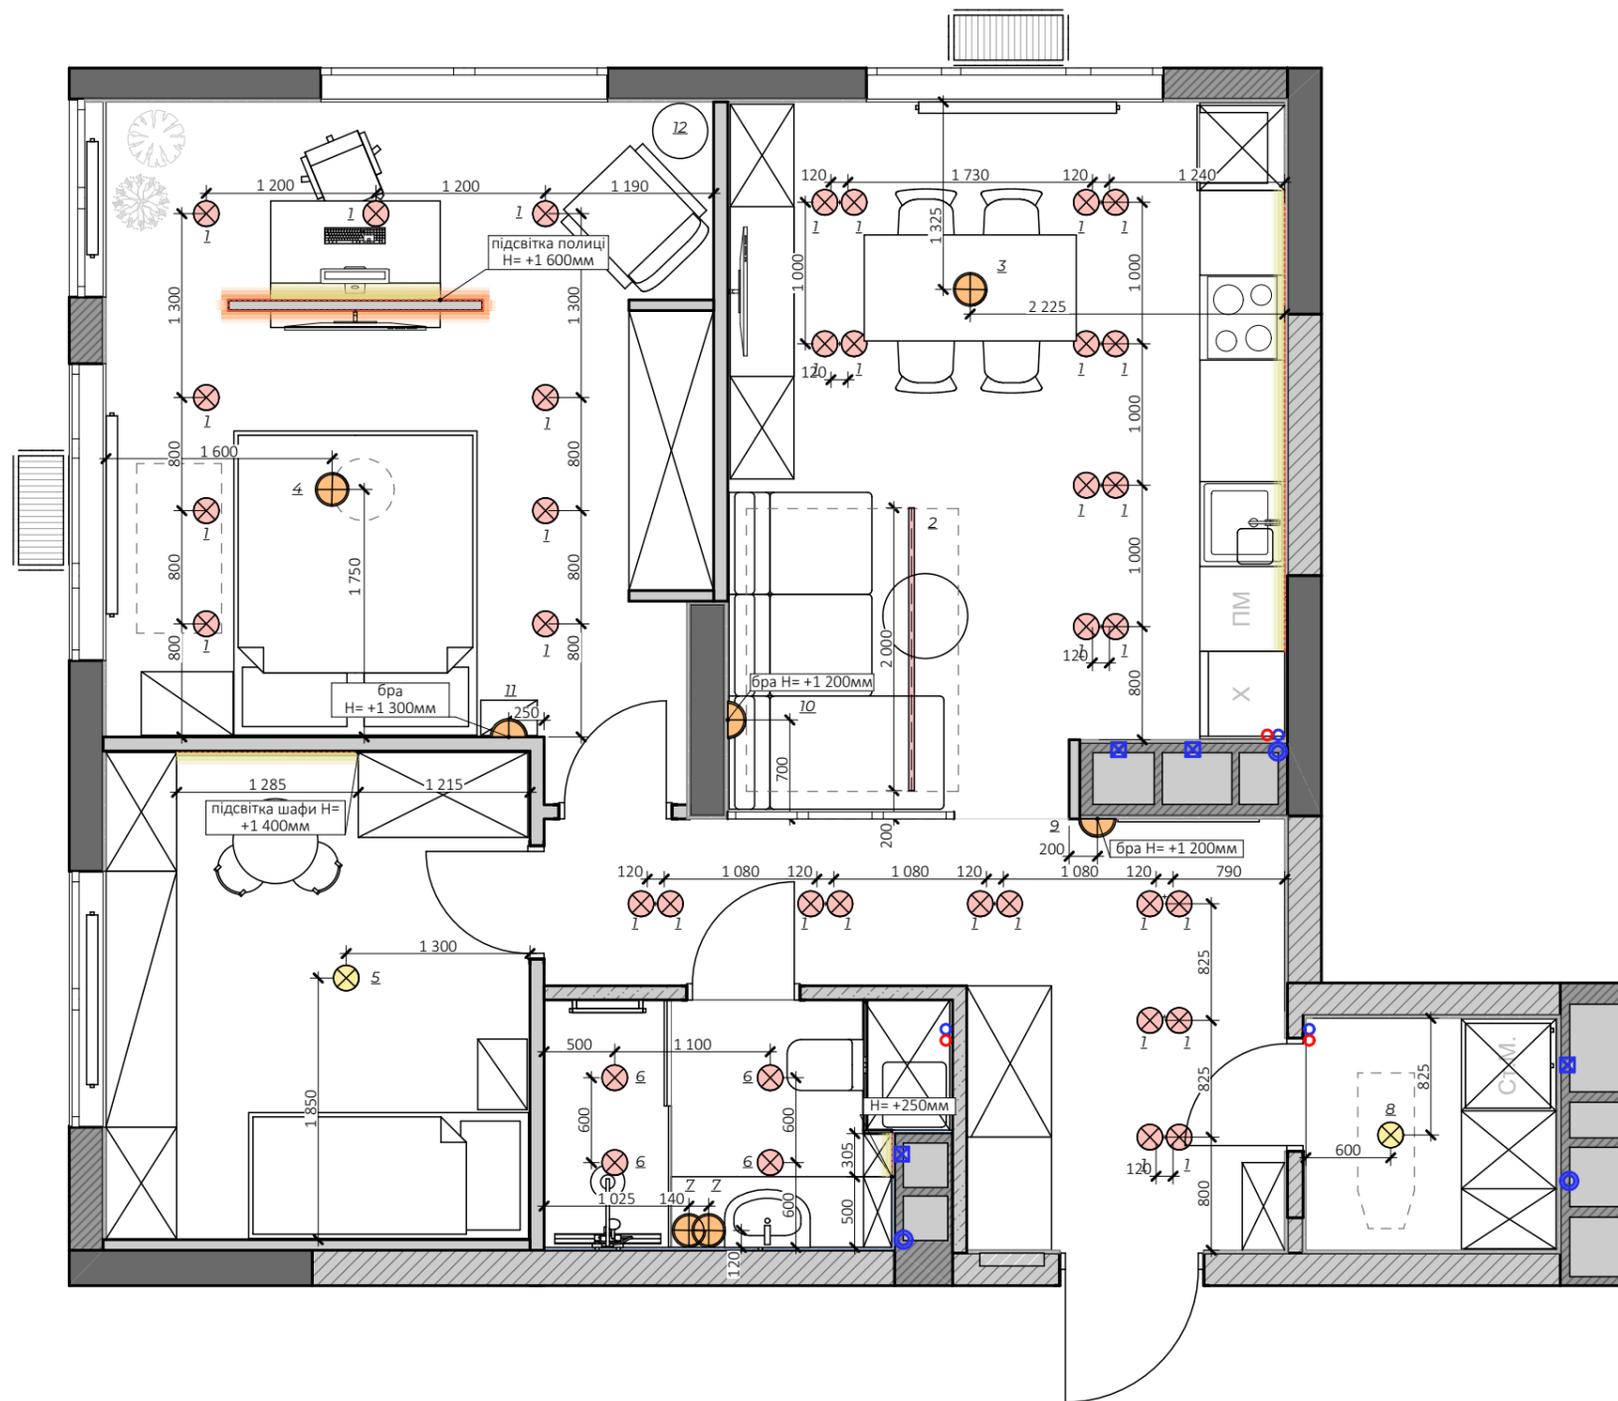


УМОВНІ ПОЗНАЧЕННЯ

- розетки на відмітці +300 мм
- розетки на відмітці +600 мм
- розетки на відмітці +1100 мм
- індивідуальне розміщення по висоті. Точну відмітку див. на плані!
- вимикач на відмітці 900мм
- індивідуальне розміщення по висоті
- перемикач прохідний
- перемикач перехресний
- термогодулятор на відмітці 1 500 мм
- розміщення електрофурнітури в зоні бетонного пілону!
- електровивід 220v, що керується з вимикача
- електровивід 220v
- вивід під сенсорний вимкач на кухні
- врізні точкові світильники
- накладні точкові світильники
- підвісні світильники
- люстра
- бра
- LED підсвітка
- LED підсвітка в меблях

Примітки:

1. Розмірність в схемі вказані з врахування штукатурних робіт
2. Підбір електровстановлюючої фурнітури див. аркуш "Відомість освітлювальних і електровстановлювальних приладів"
3. Загальний вигляд розміщення електрофурнітури див. аркуш "Розгортки по стінам"
4. Висотні відмітки вказані від рівня "чистої" підлоги.

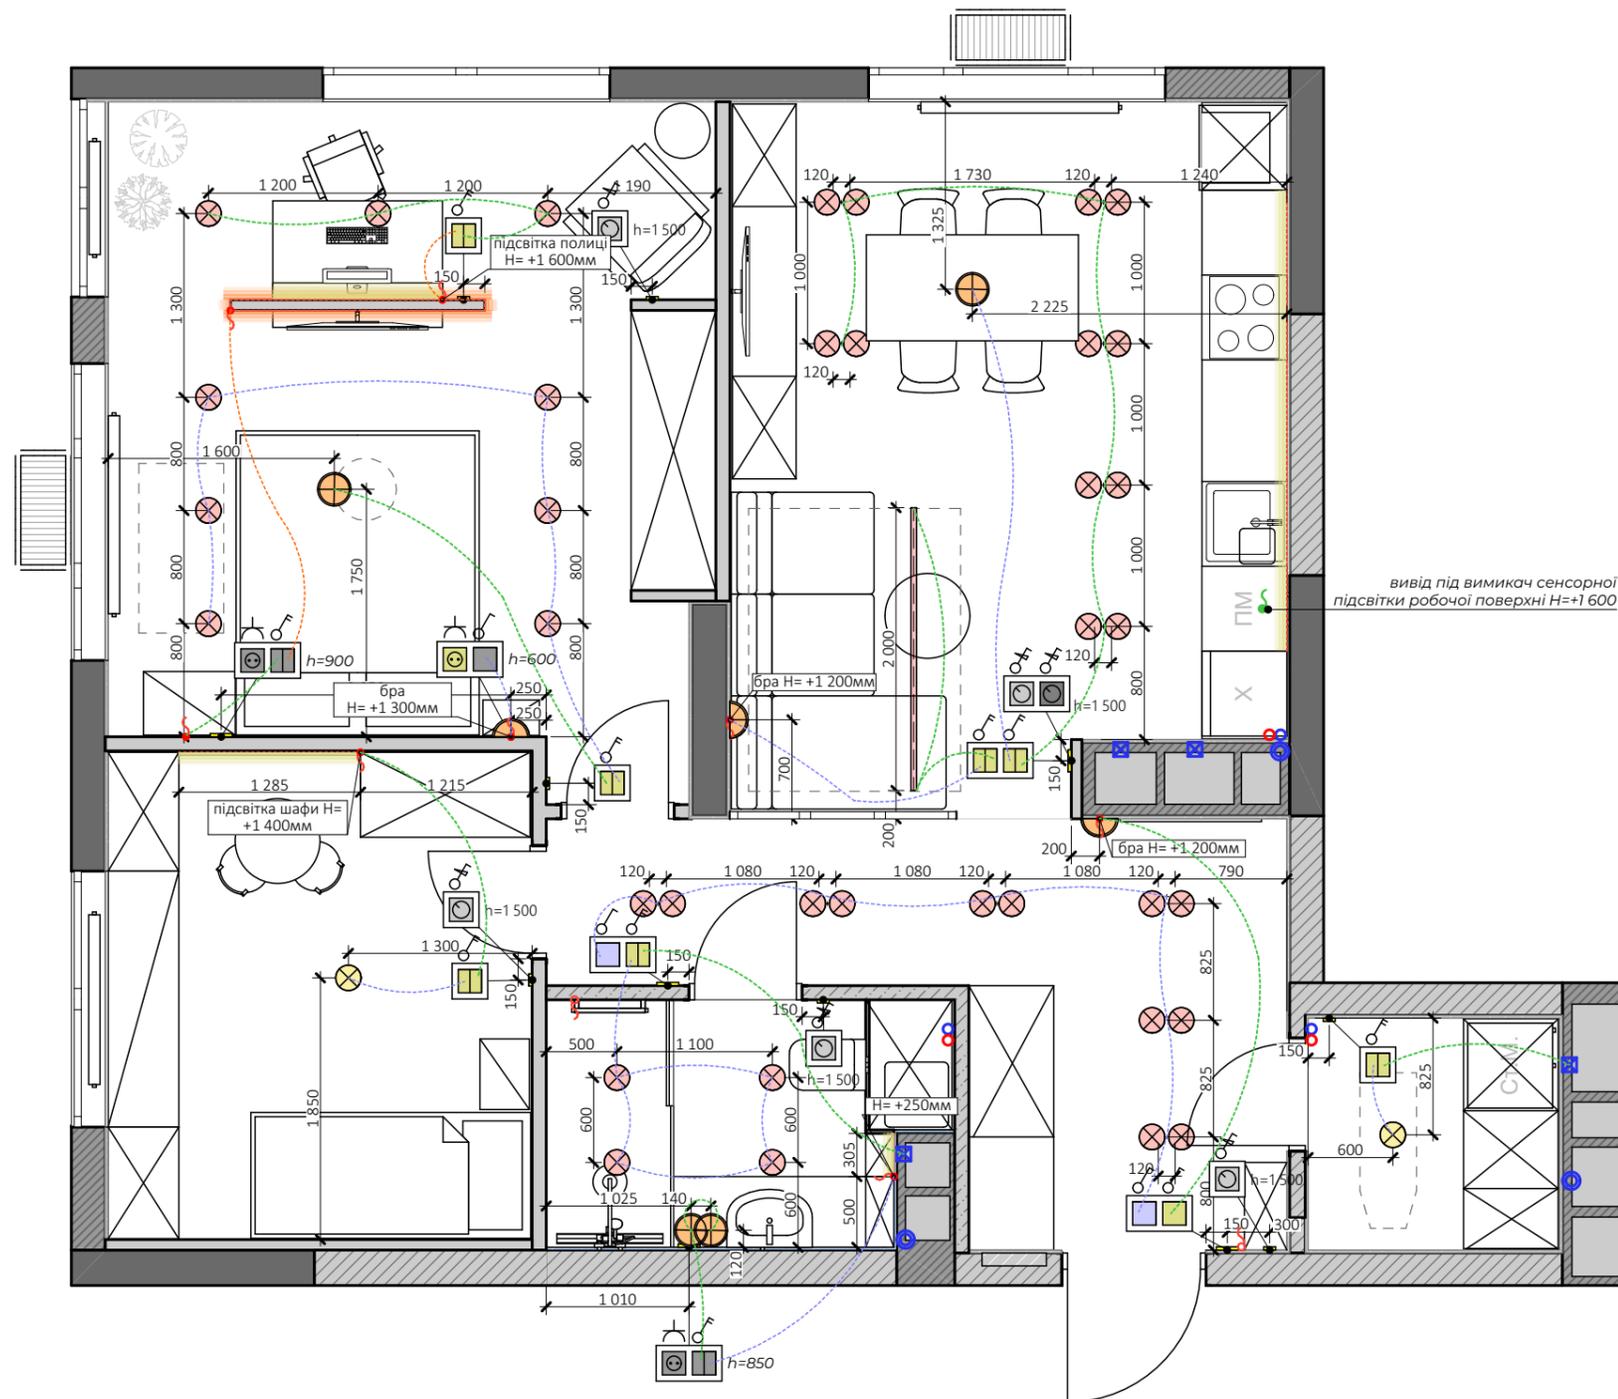


УМОВНІ ПОЗНАЧЕННЯ

- розетки на відмітці +300 мм
- розетки на відмітці +600 мм
- розетки на відмітці +1100 мм
- індивідуальне розміщення по висоті. Точну відмітку див. на плані!
- вимикач на відмітці 900мм
- індивідуальне розміщення по висоті
- перемикач прохідний
- перемикач перехресний
- термогодулятор на відмітці 1 500 мм
- розміщення електрофурнітури в зоні бетонного пілону!
- електровивід 220v, що керується з вимикача
- електровивід 220v
- вивід під сенсорний вимкач на кухні

Примітки:

1. Розмірність в схемі вказані з врахування штукатурних робіт
2. Підбір електровстановлюючої фурнітури див. аркуш "Відомість освітлювальних і електровстановлювальних приладів"
3. Загальний вигляд розміщення електрофурнітури див. аркуш "Розгортки по стінам"
4. Висотні відмітки вказані від рівня "чистої" підлоги.
5. Всі розміри вказані по центрі осі електрофурнітури.
6. Під щитками передбачити стабілізатори напруги.

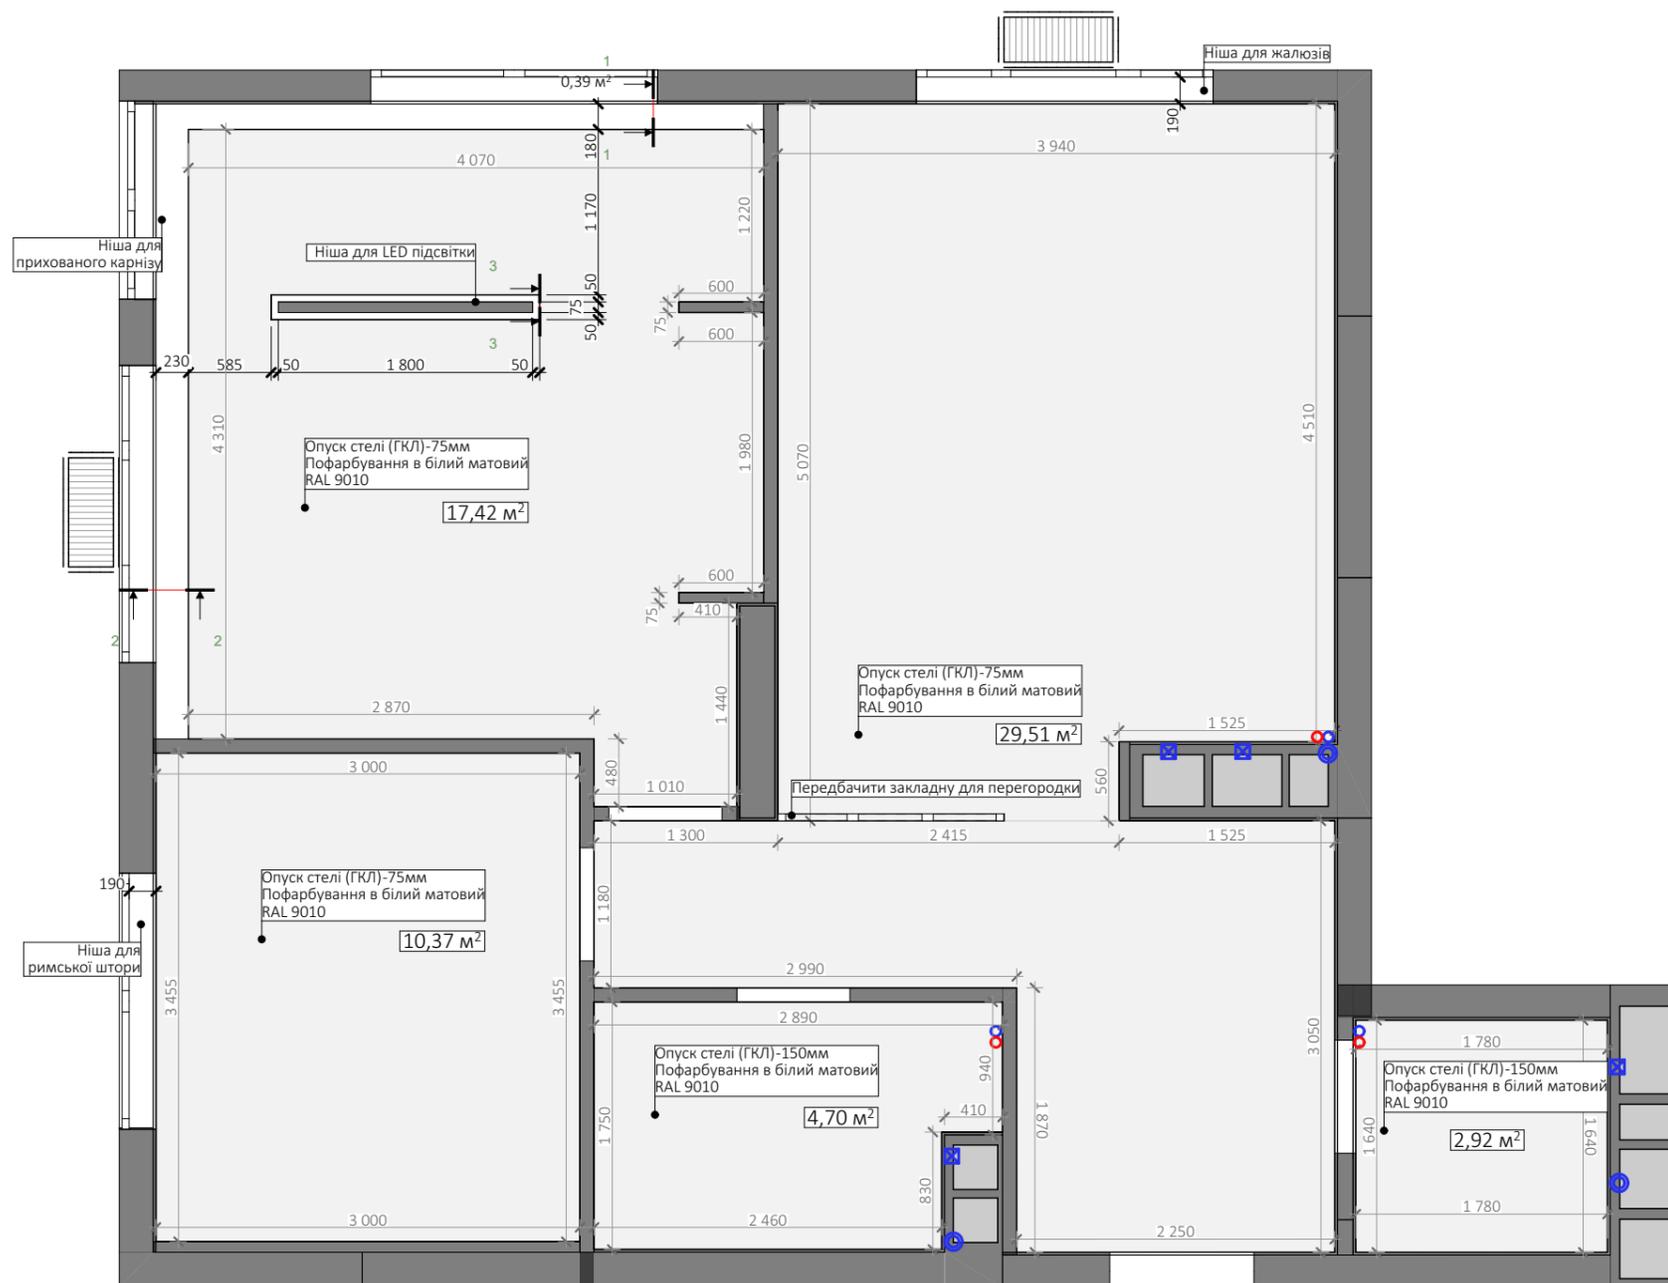


Розріз 1-1



Розріз 2-2



Розріз 3-3

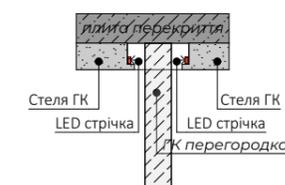

УМОВНІ ПОЗНАЧЕННЯ

— - пофарбування стелі

Примітки:

1. Підбір електровстановлюючої фурнітури див. аркуш "Відомість освітлювальних і електровстановлювальних приладів"
2. Загальний периметр гіпсокартонної стелі становить - 84,829 м.п.

Каталог рамок


Тип рамки	Зображення	Найменування	Кількість	Рамка орієнтація
Рамка х1		Рамка Schneider-Electric Asfora, колір білий	17	Горизонтальна
Рамка х2		Рамка Schneider-Electric Asfora, колір білий	2	Вертикальна
Рамка х2		Рамка Schneider-Electric Asfora, колір білий	16	Горизонтальна
Рамка х3		Рамка Schneider-Electric Asfora, колір білий	4	Горизонтальна
Рамка х4		Рамка Schneider-Electric Asfora, колір білий	2	Горизонтальна

Каталог електрофурнітури

Вимикач одноклавішний		2
Вимикач одноклавішний прохідний		2
Вимикач двоклавішний		9
Розетка 220V		48
Розетка інтернет		5
Центральна панель управління опаленням Danfoss		1
Терморегулятор Danfoss		5

Освітлювальні прилади

<p>1 Точковий світильник MAYTONI 17519 https://www.lampa.ua/ru/katalog/17519.html</p>  <p>33 шт</p>	<p>2 Трековий світильник MAYTONI 17777 https://www.lampa.ua/ru/katalog/17777.html Шинопровід MAYTONI 17730 https://www.lampa.ua/ru/katalog/17730.html</p>  <p>1 шт 5 шт</p>	<p>3 Люстра EGLO 96157 https://www.lampa.ua/ru/katalog/96157.html</p>  <p>1 шт</p>	<p>4 Люстра MAYTONI 33709 https://www.lampa.ua/katalog/33709.html</p>  <p>1 шт</p>	<p>5 Люстра TK LIGHTING 15078 https://www.lampa.ua/ru/katalog/15078.html?gclid=EAlaIqobChM7rnR96Tu7giVHRd7Ch2EmQuMEaQYASABEgJrB_D_BwE</p>  <p>1 шт</p>	<p>6 Точковий світильник EGLO 31349 https://www.lampa.ua/ru/katalog/31349.html</p>  <p>4 шт</p>
<p>7 Підвісний світильник lamp Bollo https://www.terra-svet.com/product/lyustry/klassicheskie-lyustry/podvesnaya-seriya-odnolampovyyh-lyustr-lamp-bollo/</p>  <p>2 шт</p>	<p>8 Точковий світильник KANLUX 26698 https://www.lampa.ua/ru/katalog/26698.html</p>  <p>1 шт</p>	<p>9 Бра Pipeline Wall Light, золотий, 1000 мм https://www.terra-svet.com/product/bra/nastennaya-seriya-led-svetilnikov-pipeline-wall-light/</p>  <p>1 шт</p>	<p>10 Бра NOWODVORSKI 93112 https://www.lampa.ua/ru/katalog/93112.html</p>  <p>1 шт</p>	<p>11 Бра Бра NORDLUX 19960 https://www.lampa.ua/ru/katalog/19960.html?gclid=EAlaIqobChM39_17eTh7giVEQDmCh03Cgl3EAQYBiABEgLm_D_BwE</p>  <p>1 шт</p>	<p>12 Торшер TK LIGHTING 29958 https://www.lampa.ua/ru/katalog/29958.html</p>  <p>1 шт</p>

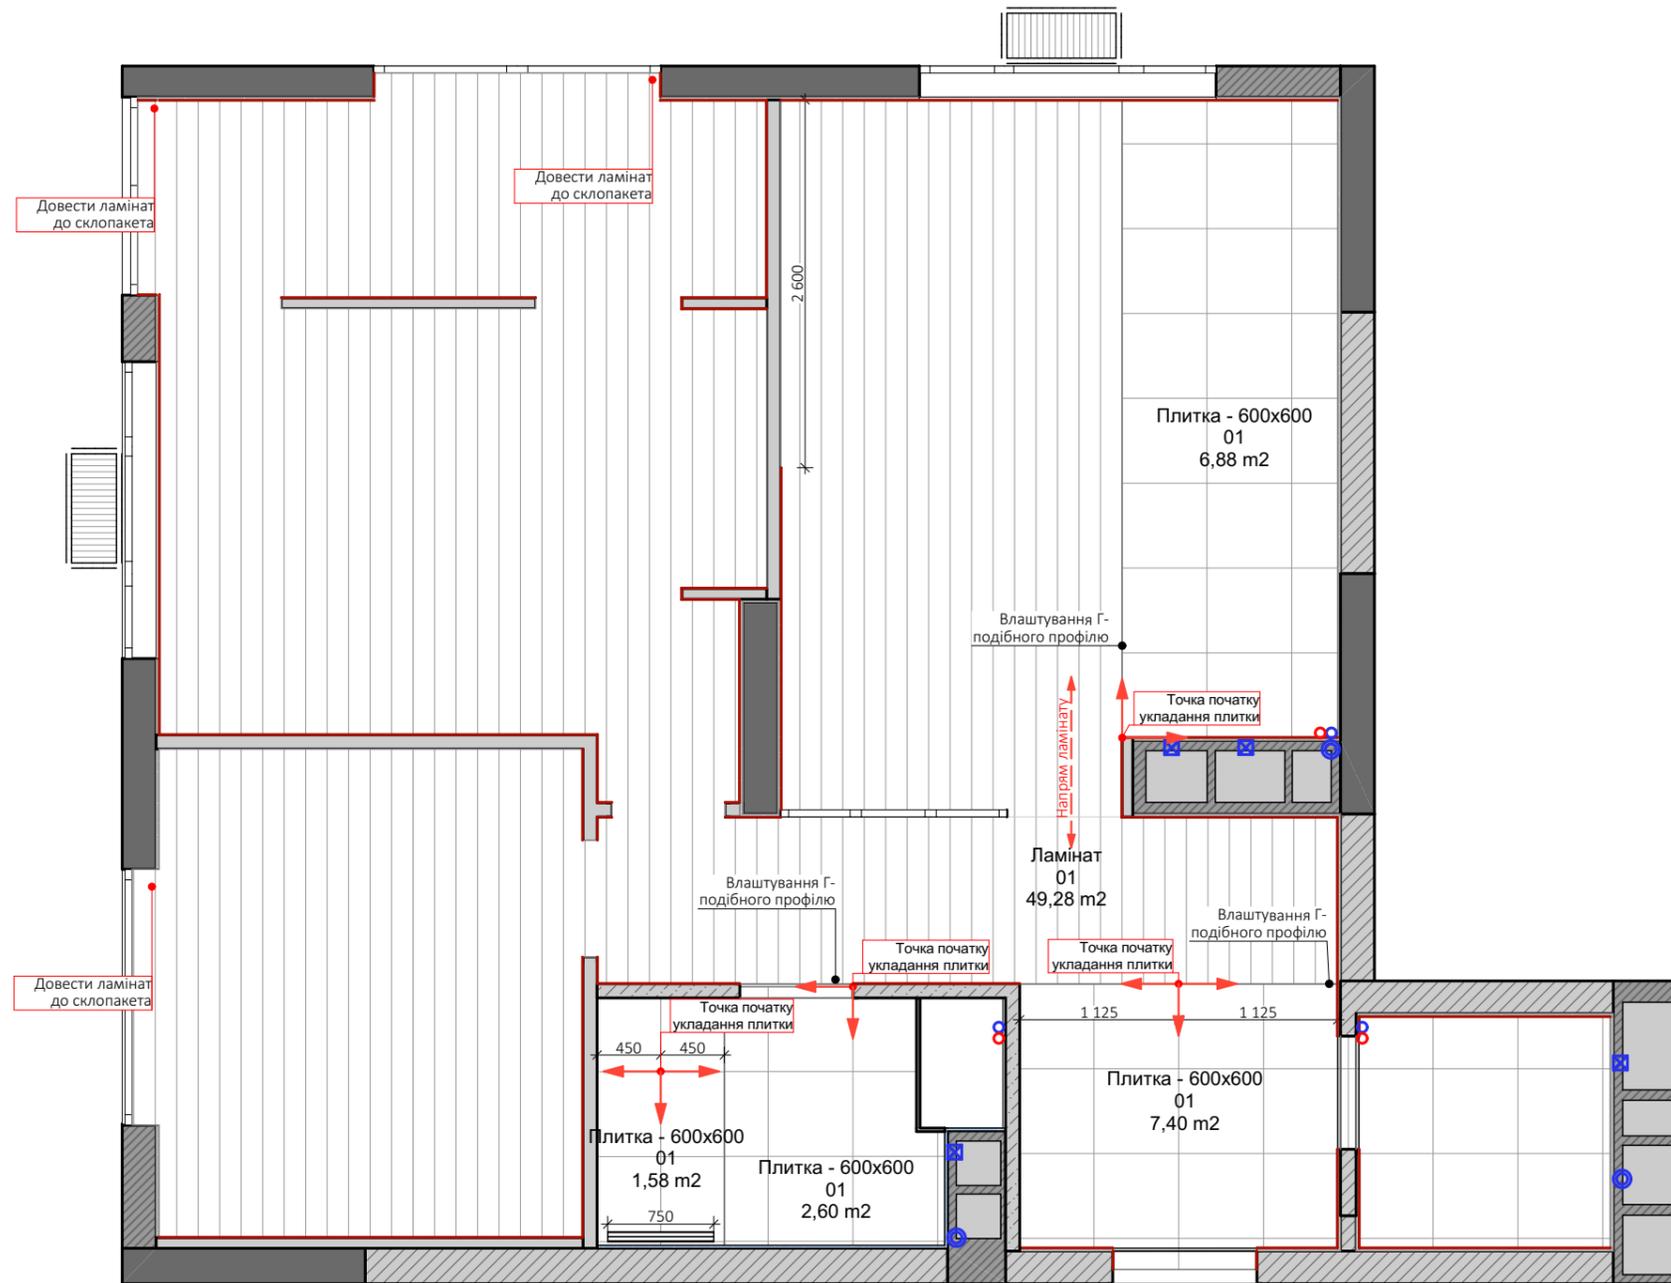

Експлікація покриття підлоги

№	Тип матеріалу	Примітки	Площа в м.кв
01	Ламінат	Ламінат PARADOR Дуб натуральний сірий матовий, Basic 400, 32 клас, 8 мм	49,28
01	Плитка - 600x600	Плитка Kerama Marazzi SG631800R Терраццо беж світлий обрізний	18,46

Експлікація покриття підлоги


Позначення на плані	Назва	Загальна довжина в м/п
	Плінтус МДФ, FN NEUHOFFER HOLZ PAINT-ON MDF SF437L 58x14x2400, білий https://kimnata.ua/plintus-paint-on-mdf-sf437l-belyy/	37,175



Примітки:

1. Всі об'єми зазначені в проекті мають попередні показники та можуть змінитися після надання акту виконаних робіт.
2. В санвузлах виконати повну гідроізоляцію.
3. Розмірність плінтуса в дверних прорізах та малих простінках встановити по місцю.
4. Довжина плінтуса вказана без врахування на підрізку.

Схема дверних прорізів

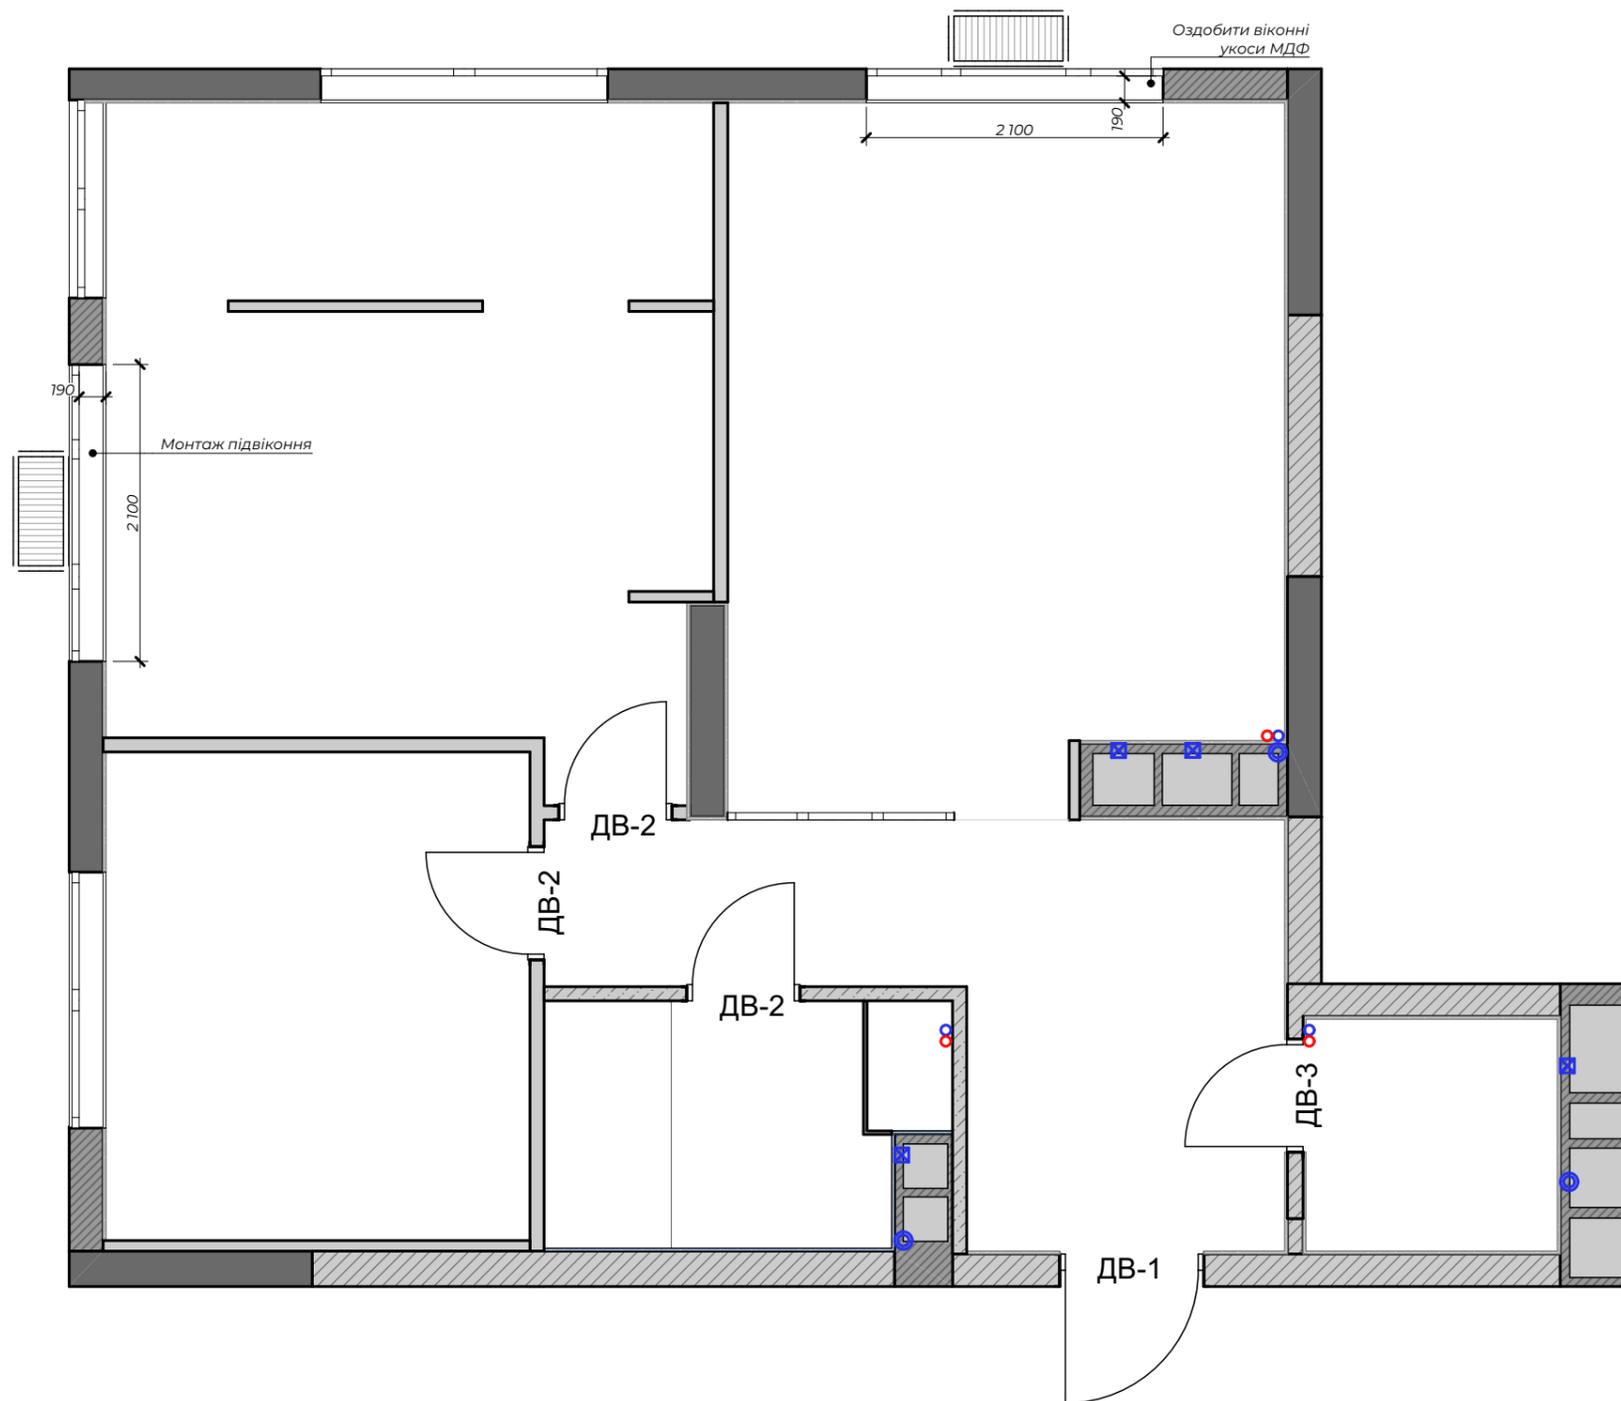

Каталог Дверей

№	Тип дверей	Розмір отвору	Орієнтація	Кількість
ДВ-1	Вхідні, існуючі	1 020×2 100	Л	1
ДВ-2	Міжкімнатні	800×2 100	Л	3
ДВ-3	Міжкімнатні	800×2 100	П	1

Вхідні двері
(заміна внутрішнього полотна
дверей- білий матовий)
(ДВ-1)



Двері міжкімнатні
Rodos CORTES PRIMA
білий матовий
(ДВ-2,3)




Підвіконня Danke, білий глянець



Примітки:

1. Всі розміри підрядник зобов'язаний перевірити по місцю

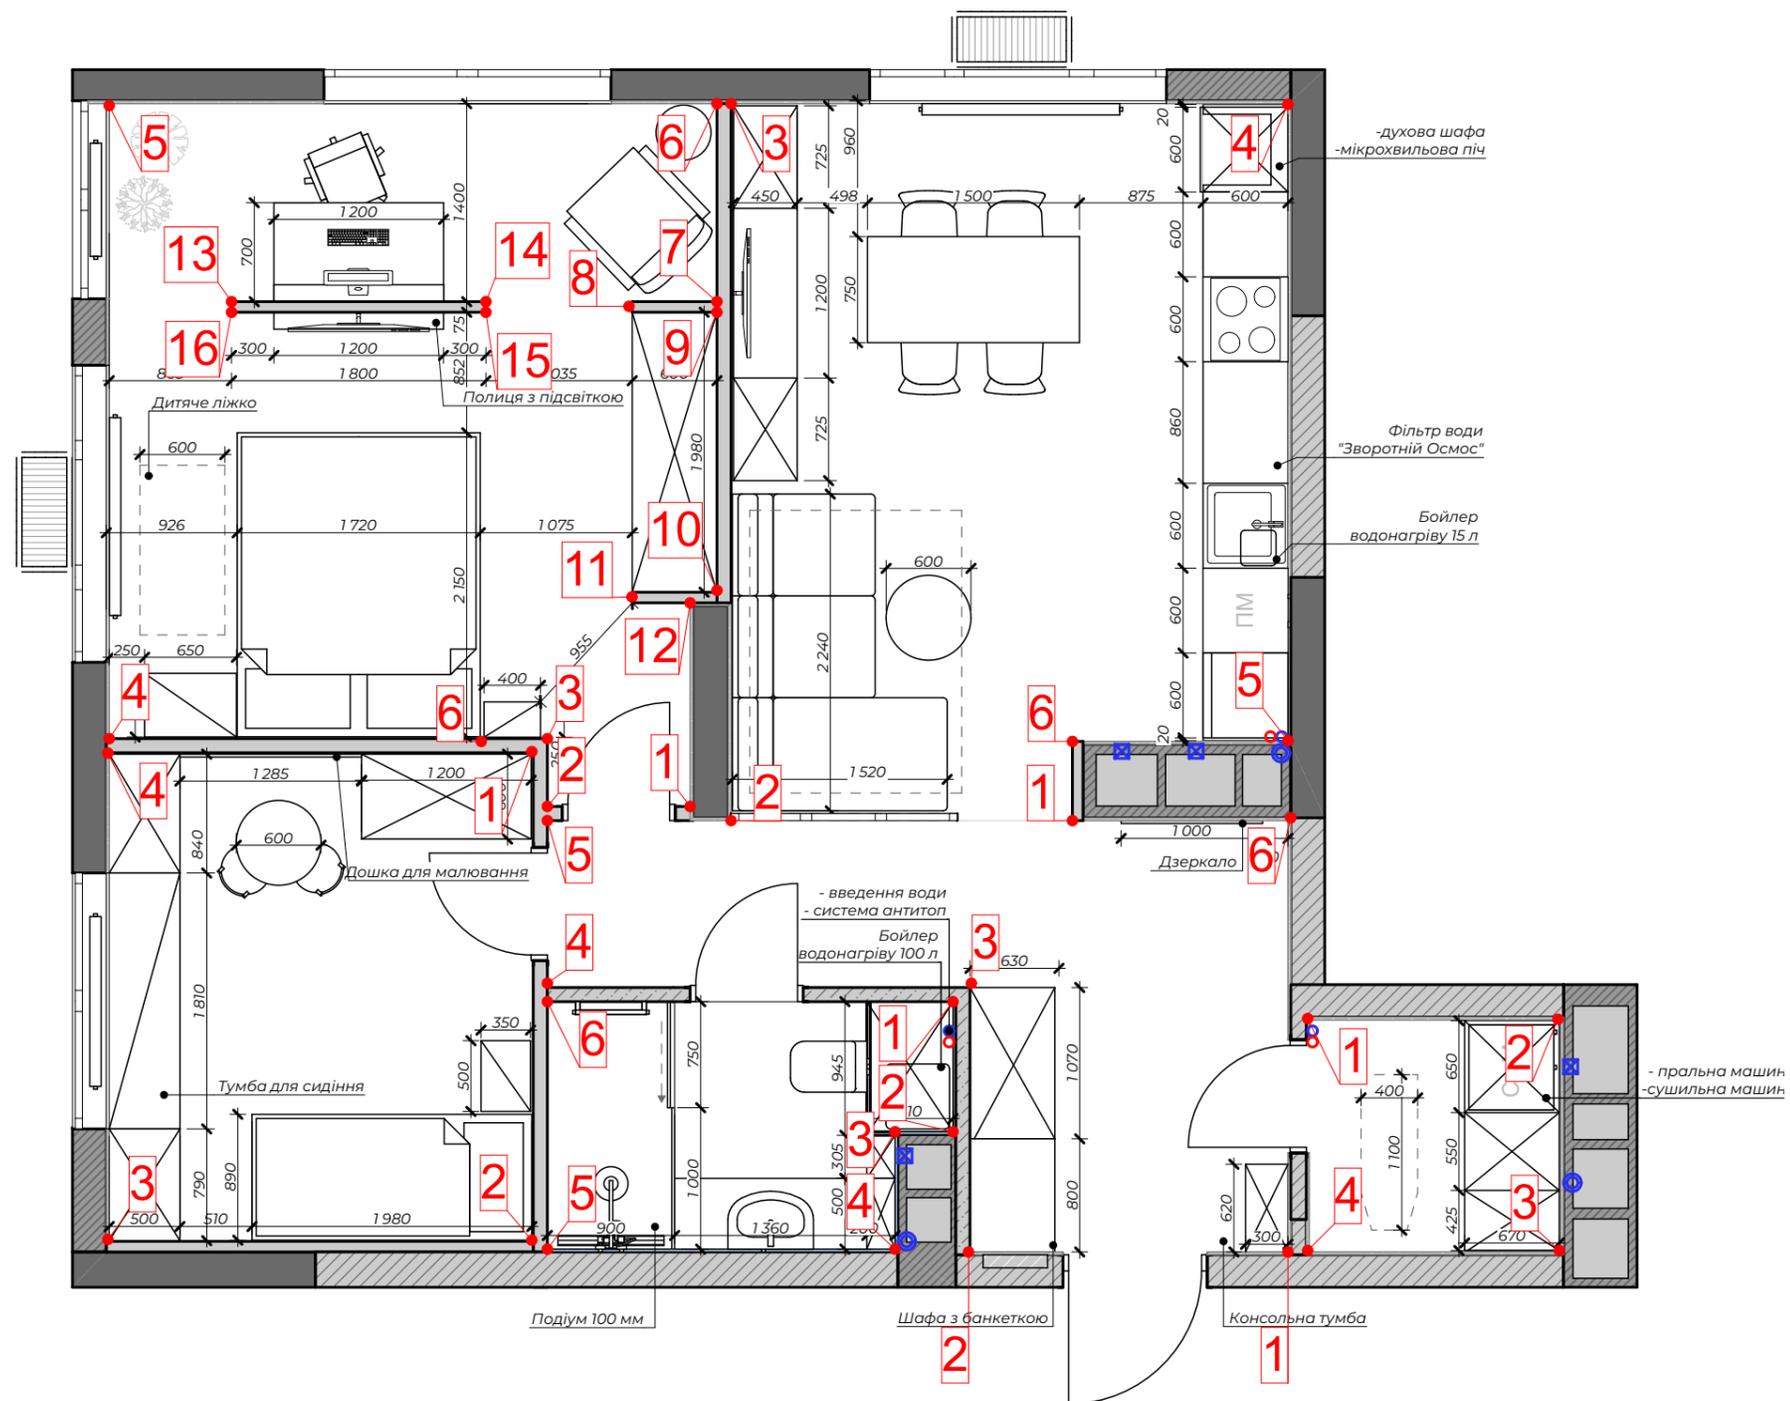

УМОВНІ ПОЗНАЧЕННЯ





-Позначка розгортки



-Позначки видової камери


Розгортка приміщення (Коридор)

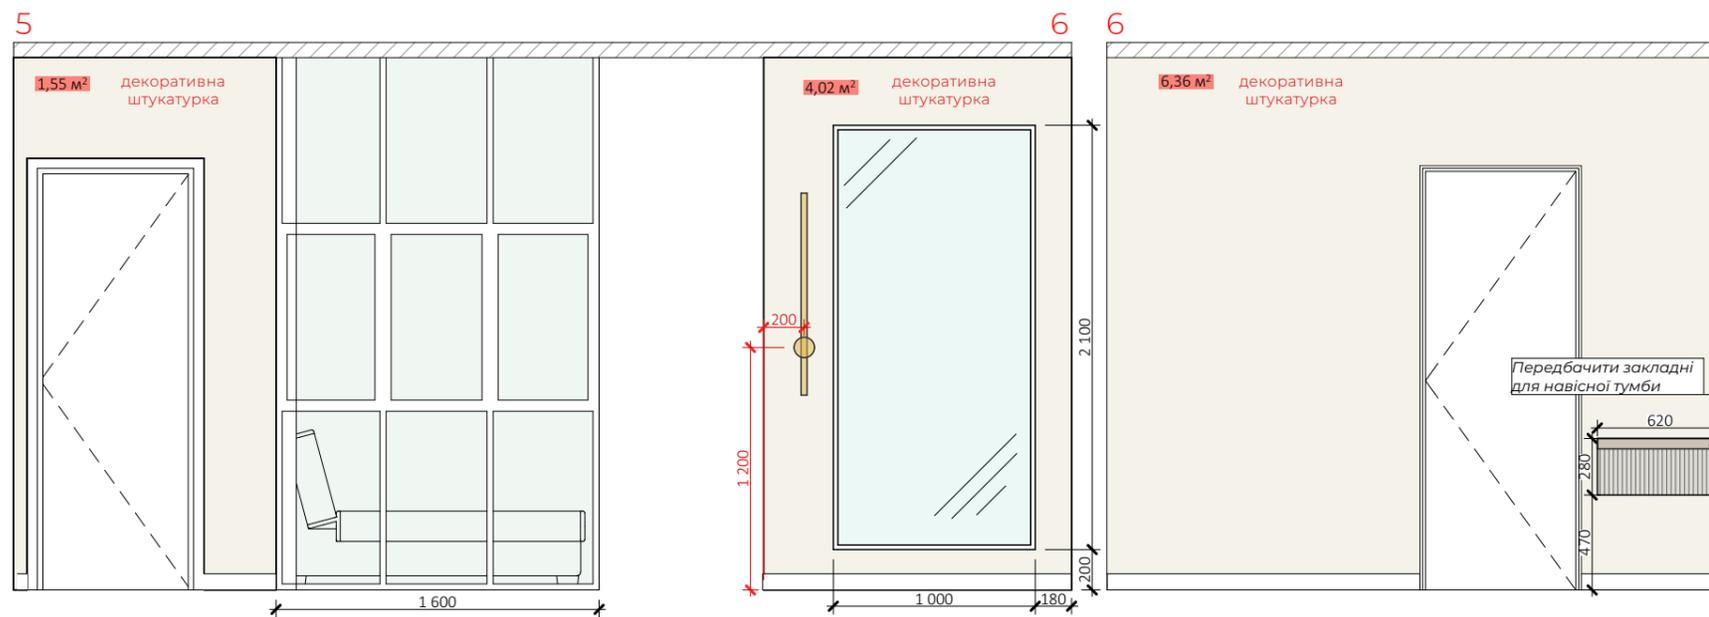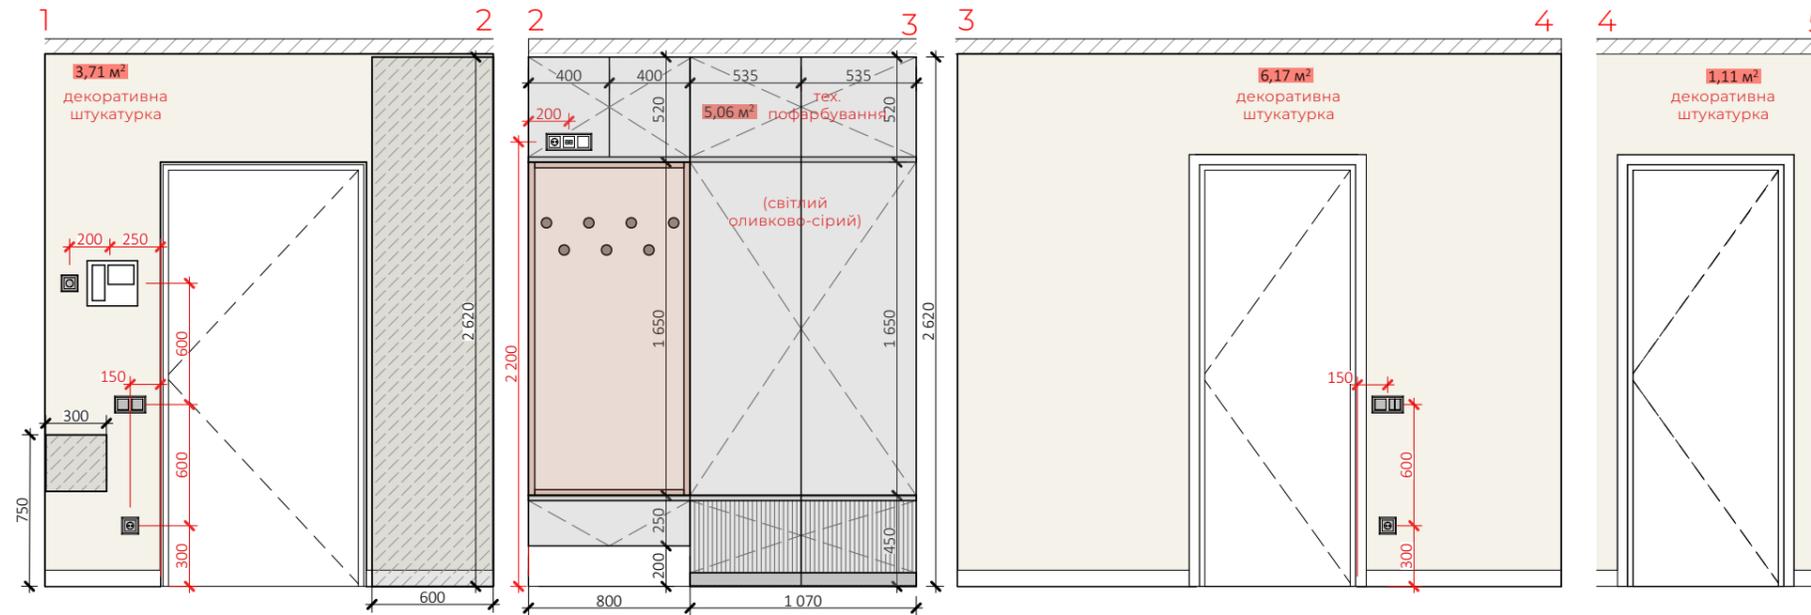

Специфікація покриття стін

Умове позначення	Найменування	Площа
	Штукатурка декоративна OTTOCENTO (N1468 AN989) під камінь, колір оливково-сірий матовий	22,92 м ²
	тех. пофарбування (N1468 AN989)	5,06 м ²



Схема з позначками розгортки

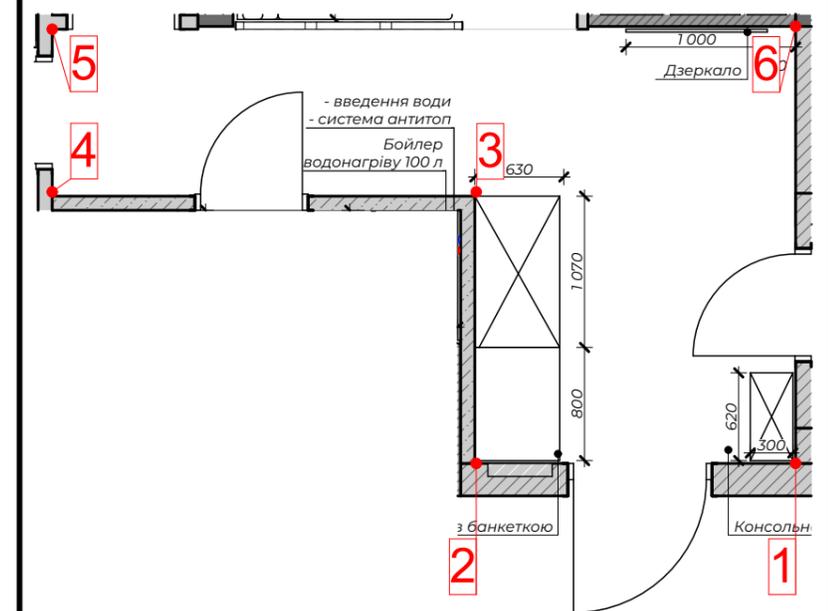

Примітки:

1. Підбір електровстановлюючої фурнітури див. аркуш "Відомість освітлювальних і електровстановлювальних приладів"
2. Висотні відмітки вказані від рівня "чистої" підлоги.
3. Всі меблі та техніка вказані умовно


Розгортка приміщення (Спальня)

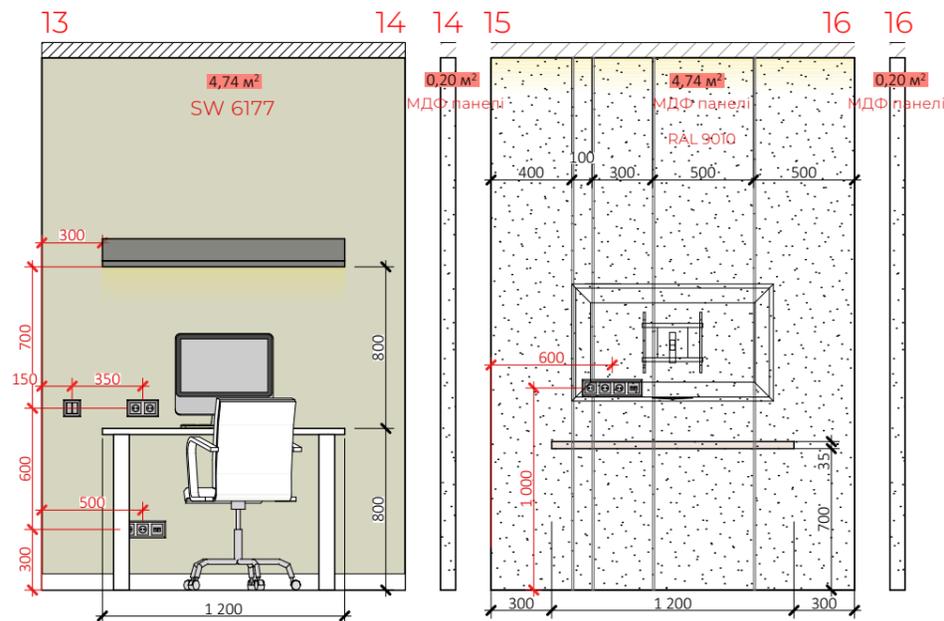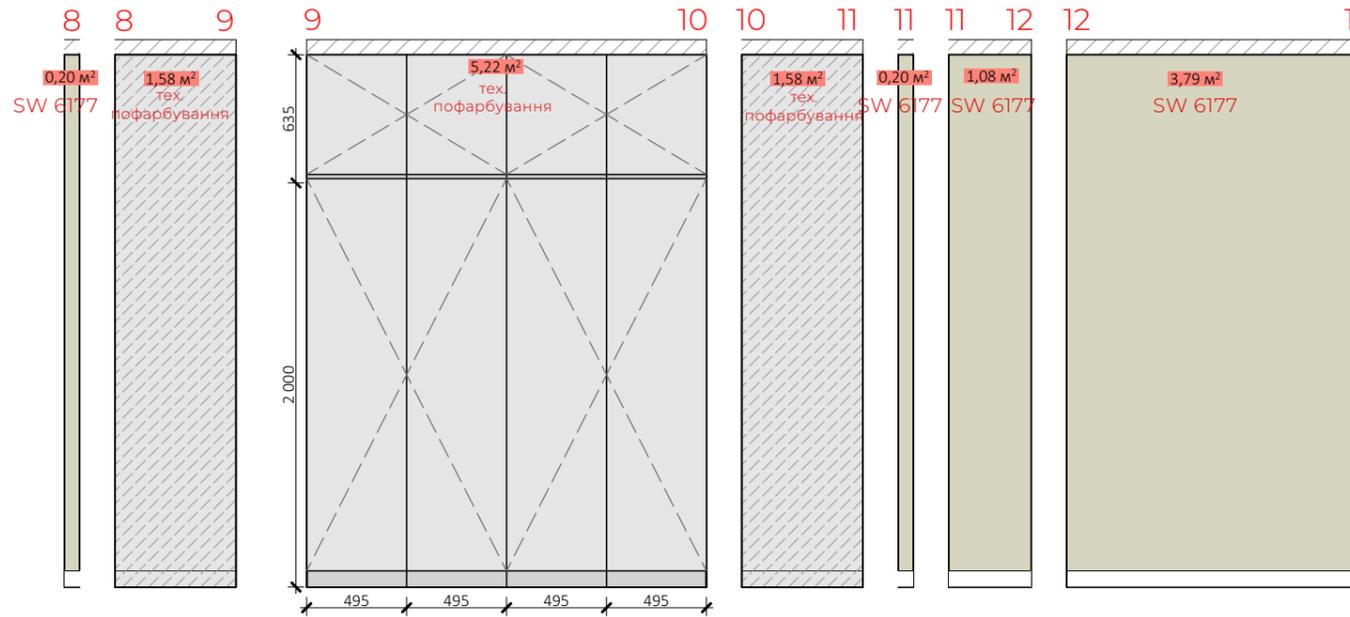

Специфікація покриття стін

Умове позначення	Найменування	Площа
	Фарба sherwin-williams SW 6177 Softened Green	10,01 м²
	МДФ панелі, колір білий матовий RAL 9010	5,14 м²
	тех. пофарбування SW 6177	8,38 м²



Схема з позначками розгортки

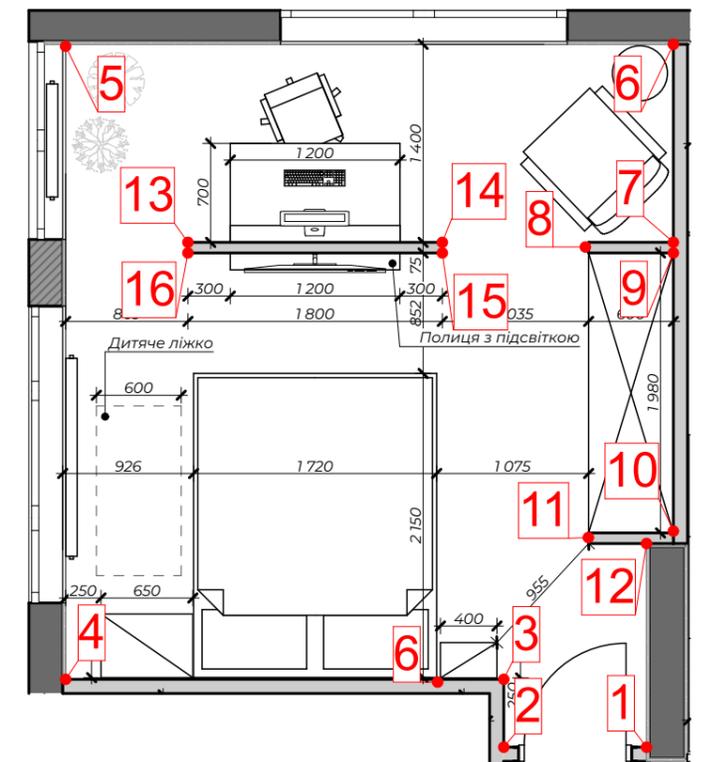

Примітки:

1. Підбір електровстановлюючої фурнітури див. аркуш "Відомість освітлювальних і електровстановлювальних приладів"
2. Висотні відмітки вказані від рівня "чистої" підлоги.
3. Всі меблі та техніка вказані умовно


Розгортка приміщення (Дитяча)

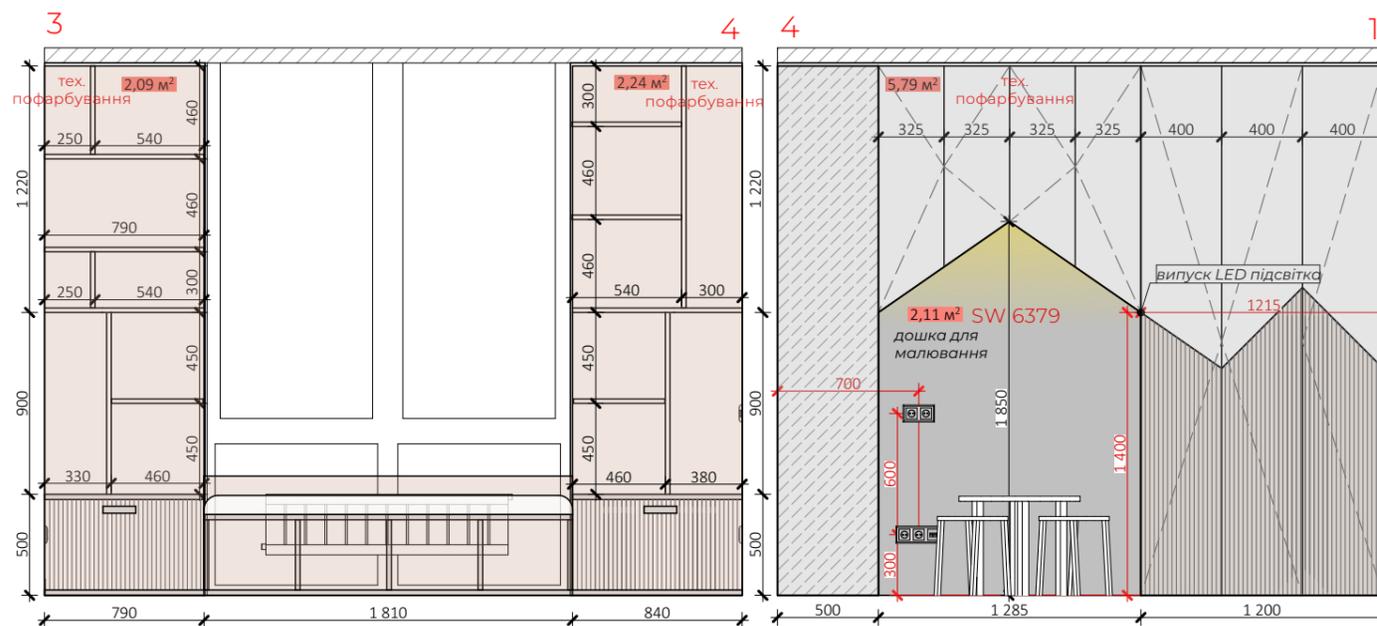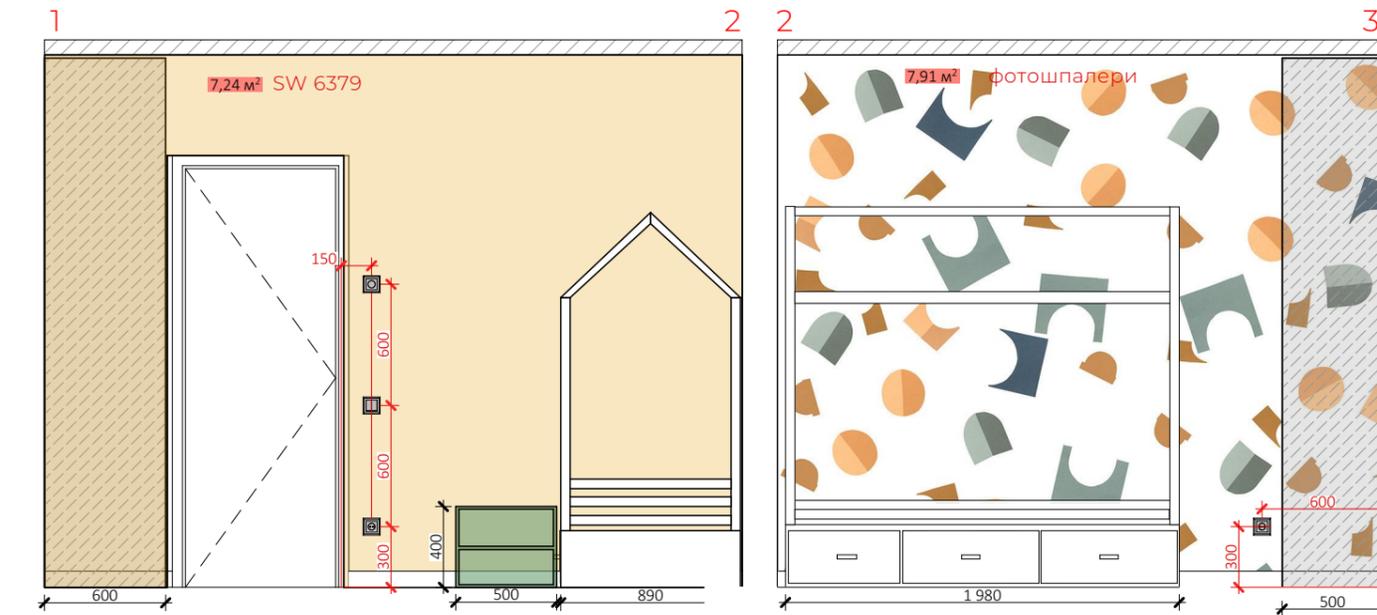

Специфікація покриття стін

Умовне позначення	Найменування	Площа
	Фарба sherwin-williams SW 6379 Jersey Cream	9,35 м ²
	Фотошпалери Theoshop1 "Аплікація" design Litvinenko Yevhenii	7,91 м ²
	тех. пофарбування SW 6379	10,12 м ²



Схема з позначками розгортки

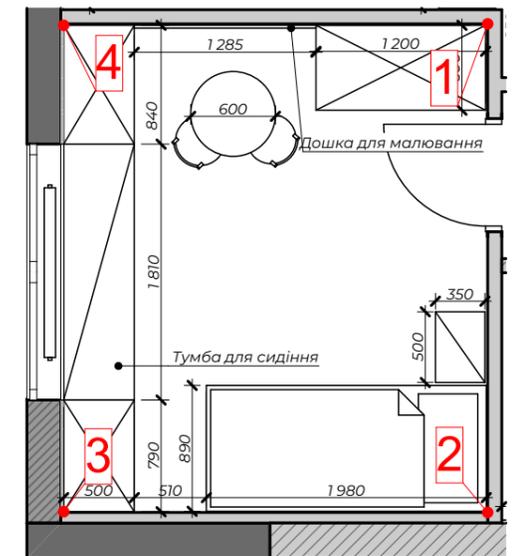

Примітки:

1. Підбір електровстановлюючої фурнітури див. аркуш "Відомість освітлювальних і електровстановлювальних приладів"
2. Висотні відмітки вказані від рівня "чистої" підлоги.
3. Всі меблі та техніка вказані умовно


Розгортка приміщення (Санвузол)

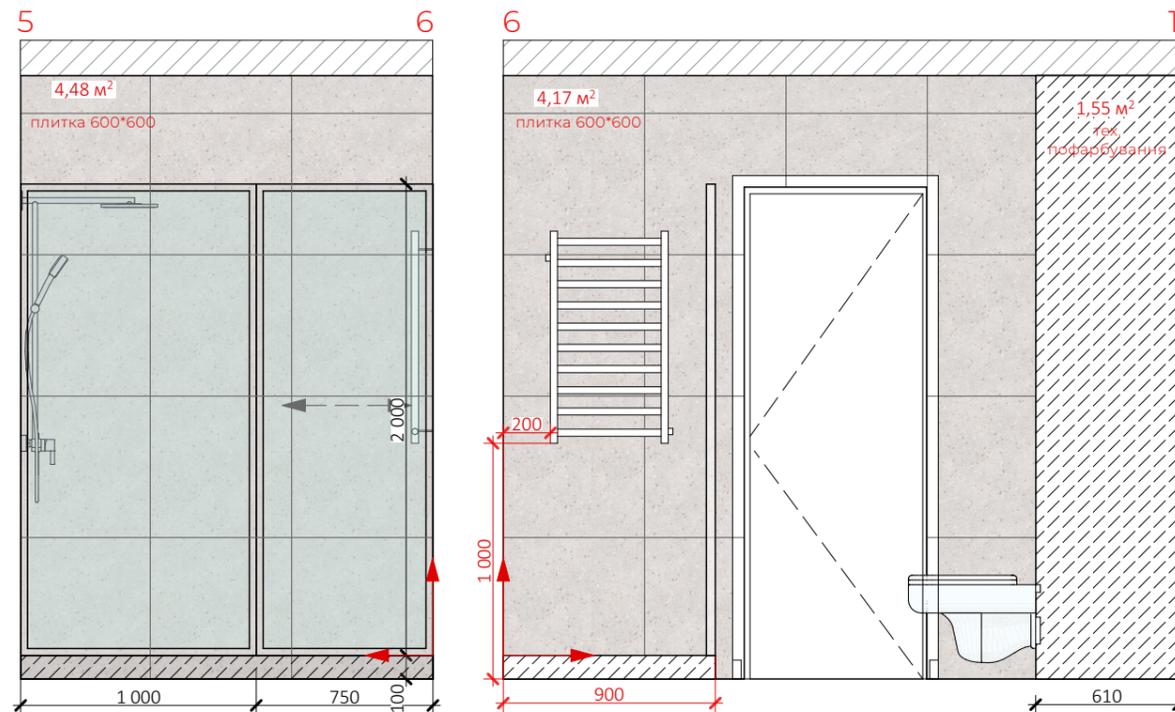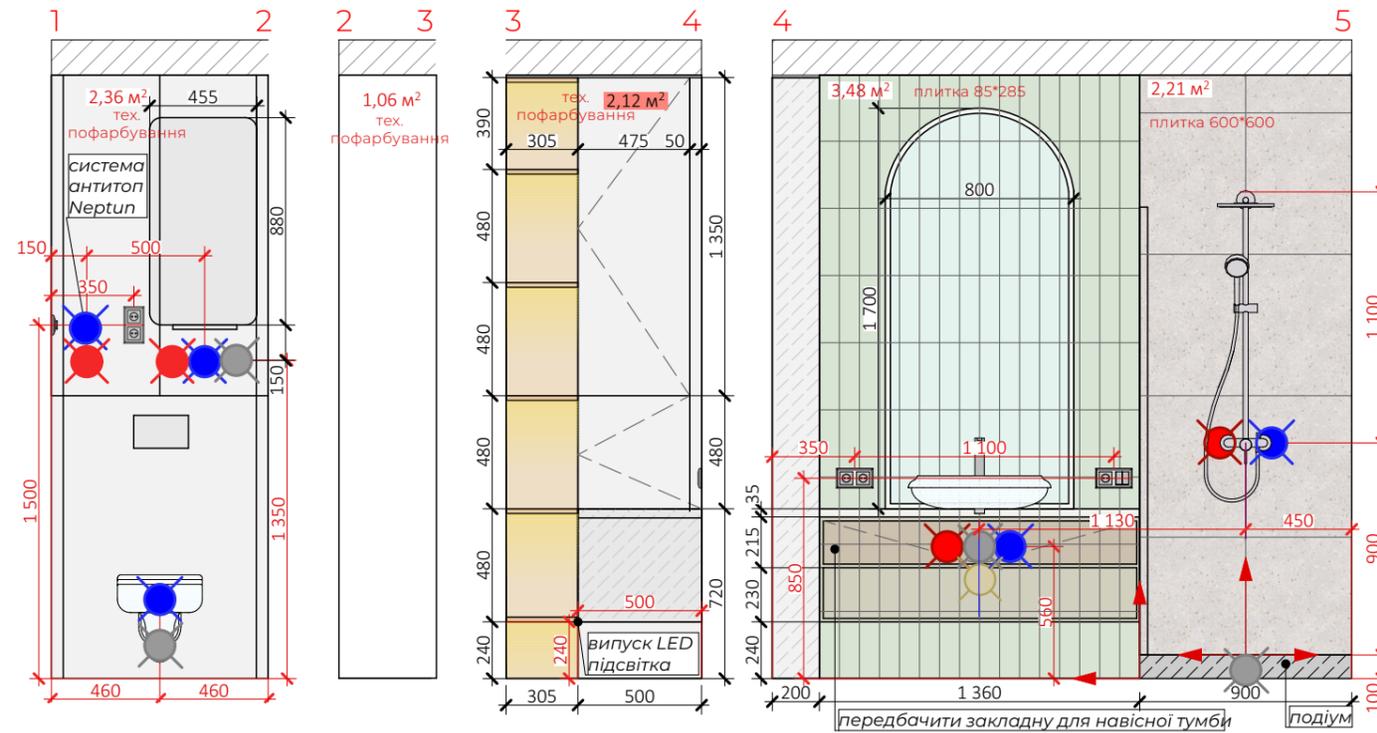

Специфікація покриття стін

Умове позначення	Найменування	Площа
	Плитка Kerama Marazzi SG631800R Терраццо беж світлий обрізний 600*600	10,86 м ²
	Плитка Kerama Marazzi 9017 Монпарнас зелений глянцева 85*285 мм	3,48 м ²
	тех. пофарбування RAL 9010	6,03 м ²


Схема з позначками розгортки

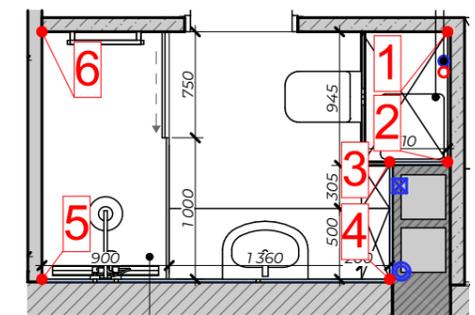

Примітки:

1. Підбір електровстановлюючої фурнітури див. аркуш "Відомість освітлювальних і електровстановлювальних приладів"
2. Висотні відмітки вказані від рівня "чистої" підлоги.
3. Всі меблі та техніка вказані умовно


Розгортка приміщення (Гардеробна)

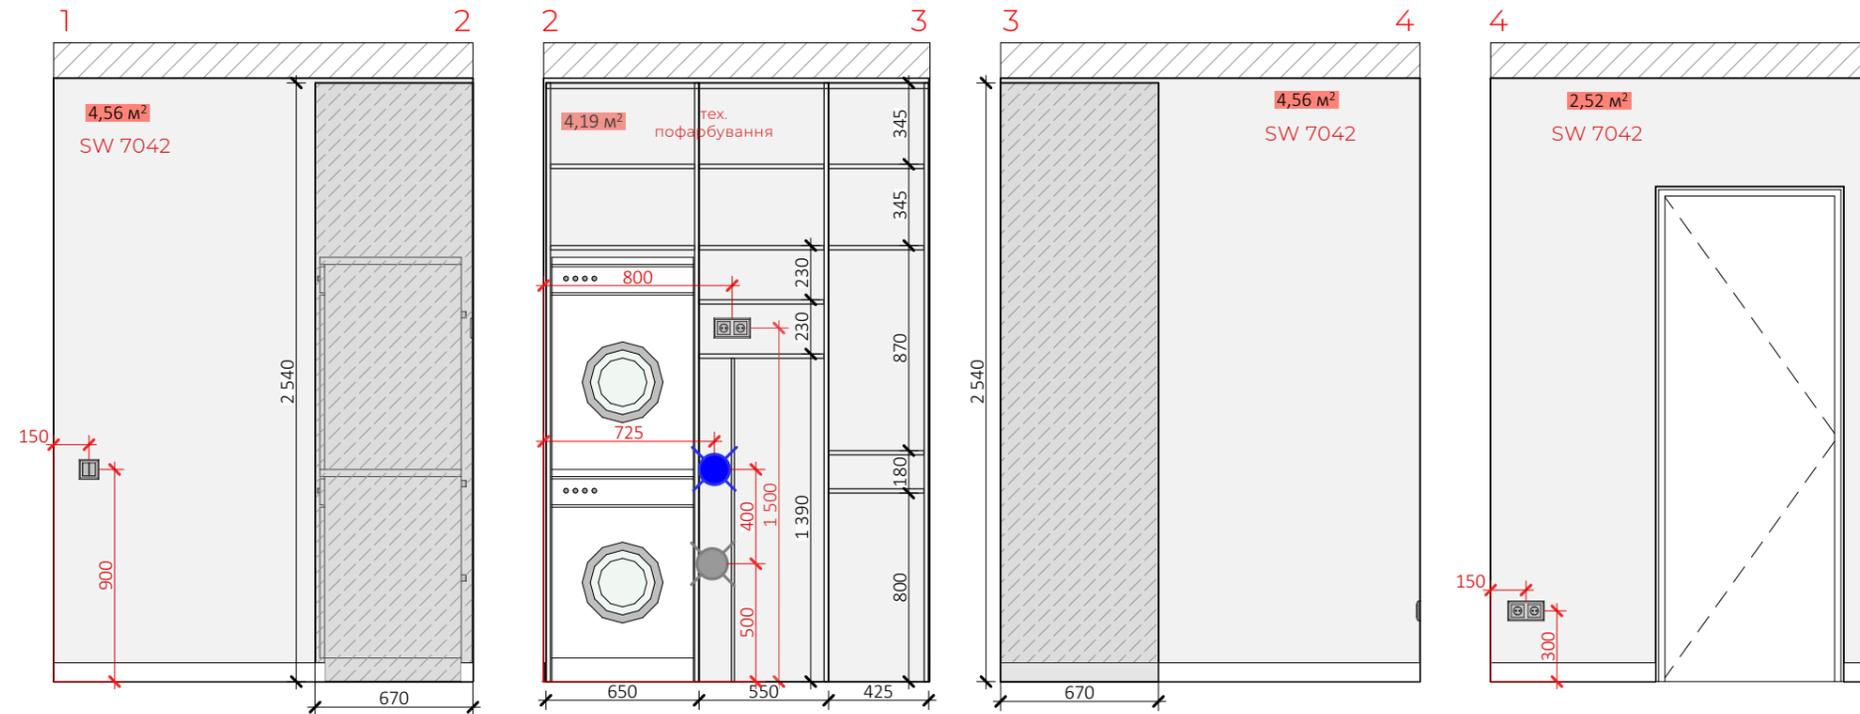

Специфікація покриття стін

Умовне позначення	Найменування	Площа
	Фарба sherwin-williams SW 7042 Shoji White	11,64 м²
	тех. пофарбування SW 7042	4,19 м²

Схема з позначками розгортки

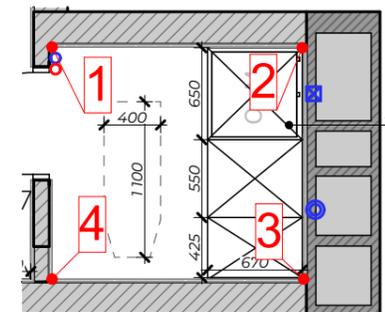

Примітки:


1. Підбір електровстановлюючої фурнітури див. аркуш "Відомість освітлювальних і електровстановлювальних приладів"
2. Висотні відмітки вказані від рівня "чистої" підлоги.
3. Всі меблі та техніка вказані умовно

№	Поверхня	Тип/колір	Зображення	Найменування	К-сть
Коридор					
1	Стеля	білий матовий		Фарба sherwin-williams RAL 9010	10,39 м ²
2	Стіни	під камінь, колір оливково-сірий матовий		Штукатурка декоративна OTTOCENTO (N1468 AN989)	22,92 м ²
3	Стіни	оливково-сірий матовий		тех. пофарбування N1468 AN989	5,06 м ²
4	Підлога	дуб сірий матовий		Ламінат PARADOR Дуб натуральний сірий матовий, Basic 400, 32 клас, 8 мм	6,18 м ²
5	Підлога	Террацо беж світлий		Плитка Kerama Marazzi SG631800R Террацо беж світлий обрізний 600*600	4,45 м ²
6	Плінтус	білий		FN NEUHOFFER HOLZ 80x15x2400 PAINT-ON MDF FU84L білий	7,69 м.п.

Санвузол					
7	Стеля	білий матовий		Фарба sherwin-williams RAL 9010	4,70 м ²
8	Стіни	Террацо беж світлий		Плитка Kerama Marazzi SG631800R Террацо беж світлий обрізний 600*600	10,86 м ²
9	Стіни	зелена глянцева		Плитка Kerama Marazzi 9017 Монпарнас зелений глянцева 85*285 мм	3,48 м ²
10	Стіни	білий матовий		тех. пофарбування RAL 9010	6,03 м ²
11	Підлога	Террацо беж світлий		Плитка Kerama Marazzi SG631800R Террацо беж світлий обрізний 600*600	4,18 м ²

№	Поверхня	Тип/колір	Зображення	Найменування	К-сть
Дитяча					
12	Стеля	білий матовий		Фарба sherwin-williams RAL 9010	10,37 м ²
13	Стіни	блідо-жовтий		Фарба sherwin-williams SW 6379 Jersey Cream	9,35 м ²
14	Стіни			Фотошпалери Theoshop1 "Апликація" design Litvinenko Yevhenii	7,91 м ²
15	Стіни	блідо-жовтий		тех. пофарбування SW 6379	10,12 м ²
16	Підлога	дуб сірий матовий		Ламінат PARADOR Дуб натуральний сірий матовий, Basic 400, 32 клас, 8 мм	10,71 м ²
17	Плінтус	білий		FN NEUHOFFER HOLZ 80x15x2400 PAINT-ON MDF FU84L білий	3,64 м.п.

Спальня					
18	Стеля	білий матовий		Фарба sherwin-williams RAL 9010	17,42 м ²
19	Стіни	блідо-оливково		Фарба sherwin-williams SW 6177 Softened Green	35,93 м ²
20	Стіни	білий матовий		МДФ панелі, колір білий матовий RAL 9010	5,14 м ²
21	Стіни	блідо-оливково		тех. пофарбування SW 6379	8,38 м ²
22	Підлога	дуб сірий матовий		Ламінат PARADOR Дуб натуральний сірий матовий, Basic 400, 32 клас, 8 мм	19,98 м ²
23	Плінтус	білий		FN NEUHOFFER HOLZ 80x15x2400 PAINT-ON MDF FU84L білий	12,98 м.п.

 №	Поверхня	Тип/колір	Зображення	Найменування	К-сть
Кухня-вітальня					
24	Стеля	Білий матовий		Фарба sherwin-williams RAL 9010	19,03 м ²
25	Стіни	під камінь, колір оливково-сірий матовий		Штукатурка декоративна OTTOCENTO (N1468 AN989)	5,5 м ²
26	Стіни	світло-піщаний		Фарба sherwin-williams SW 7042 Shoji White	19,53 м ²
27	Стіни	світло-піщаний		тех. пофарбування SW 7042	11,88 м ²
28	Стіни	Терраццо беж світлий		Плитка Kerama Marazzi SG631800R Терраццо беж світлий обрізний 600*600	1,59 м ²
29	Підлога	Терраццо беж світлий		Плитка Kerama Marazzi SG631800R Терраццо беж світлий обрізний 600*600	6,88 м ²
30	Підлога	дуб сірий матовий		Ламінат PARADOR Дуб натуральний сірий матовий, Basic 400, 32 клас, 8 мм	12,15 м ²
31	Плінтус	білий		FN NEUHOFER HOLZ 80x15x2400 PAINT-ON MDF FU84L білий	8,45м.п.
Гардеробна					
32	Стеля	Білий матовий		Фарба sherwin-williams RAL 9010	2,92 м ²
33	Стіни	світло-піщаний		Фарба sherwin-williams SW 7042 Shoji White	11,64 м ²
34	Стіни	світло-піщаний		тех. пофарбування SW 7042	4,19 м ²
35	Підлога	Терраццо беж світлий		Плитка Kerama Marazzi SG631800R Терраццо беж світлий обрізний 600*600	2,95 м ²

№	Поверхня	Тип/колір	Зображення	Найменування	К-сть
Гардеробна					
24	Підлога	білий		FN NEUHOFER HOLZ 80x15x2400 PAINT-ON MDF FU84L білий	4,40м.п.